


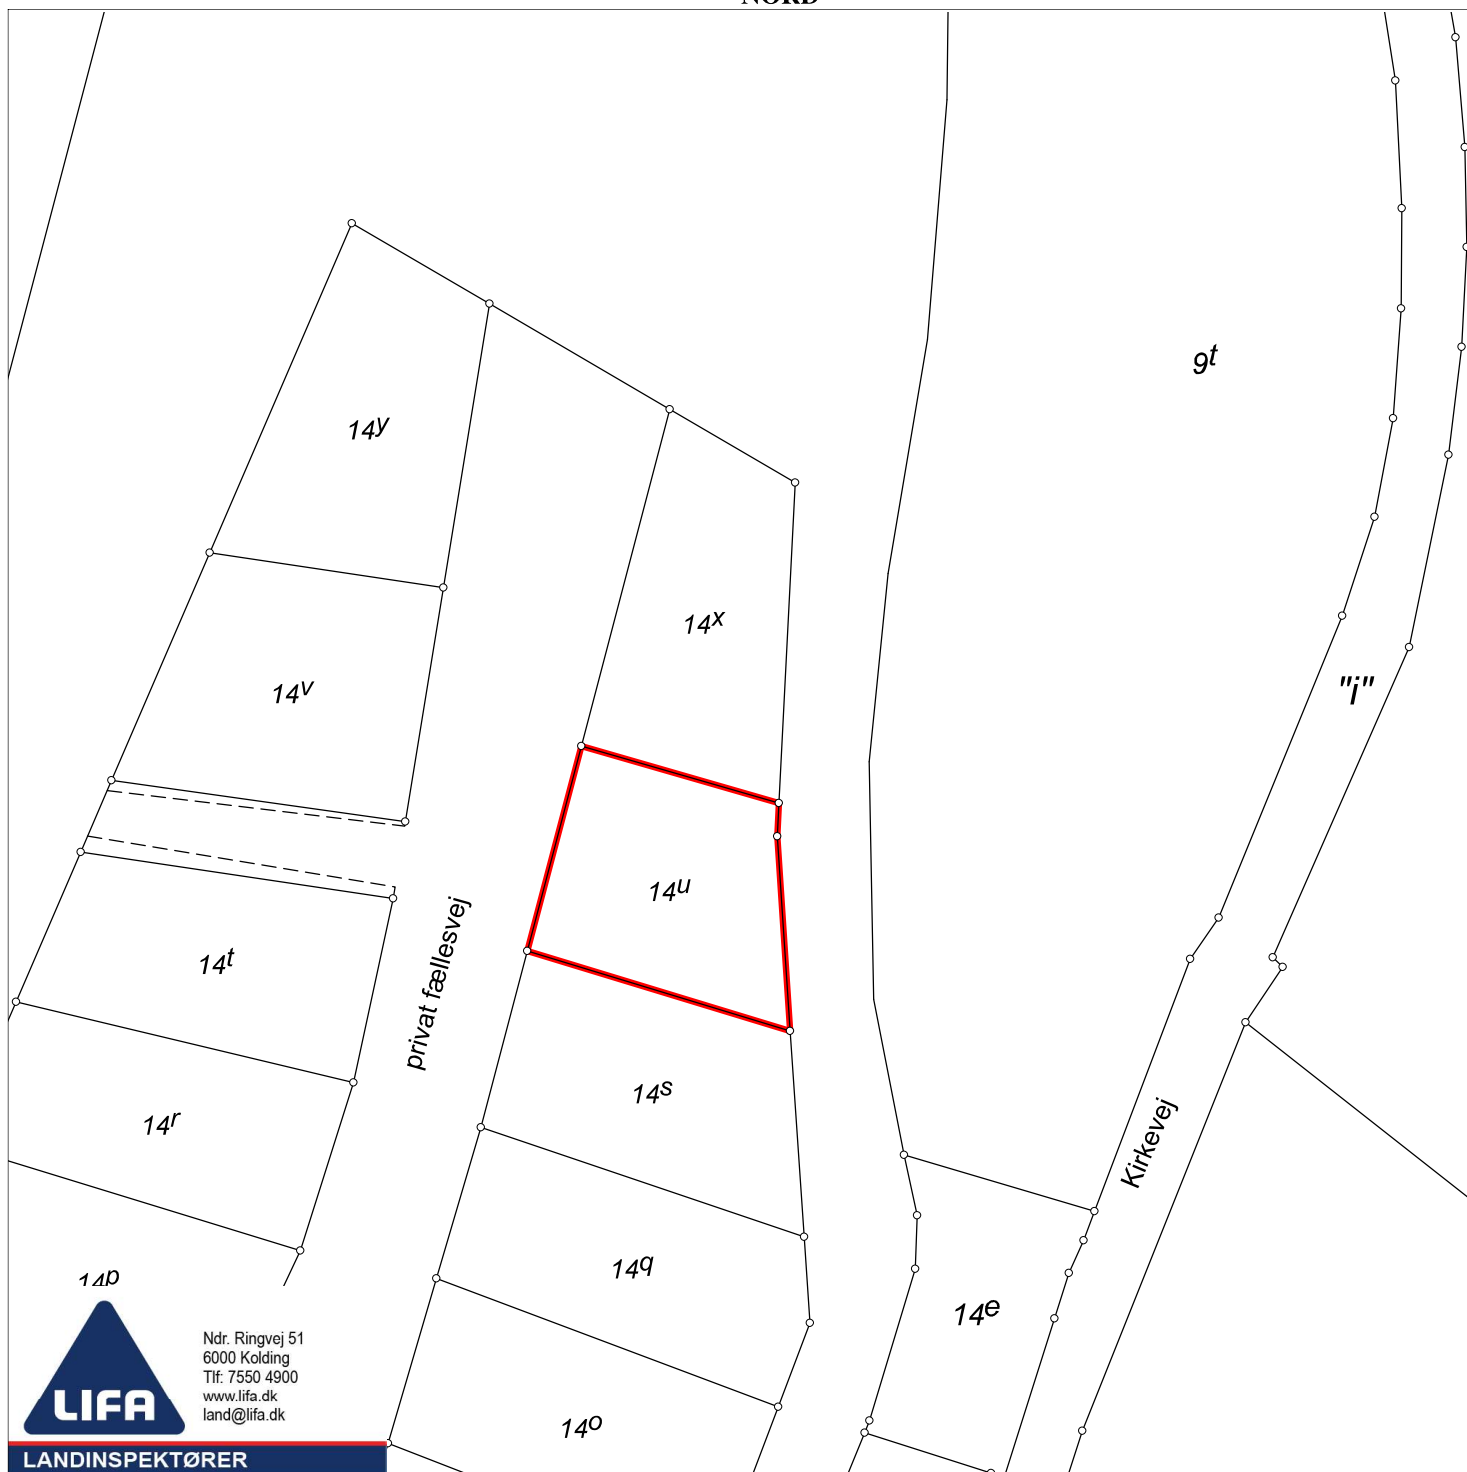

**Matr.nr.: 14u**

**Bastrup By, Vamdrup**

Kolding Kommune

Region Syddanmark

Areal beregnet efter opmåling: 891 m<sup>2</sup>

Kortet er i overensstemmelse med  
registreringen i matriklen

Udfærdiget i marts 2021 i anledning af udstykning

Målforhold: 1:1000

Landinspektør j.nr.: 202015131

**Jan Adelhard Sparke**

**Landinspektør**

**Dato: 25. marts 2021**