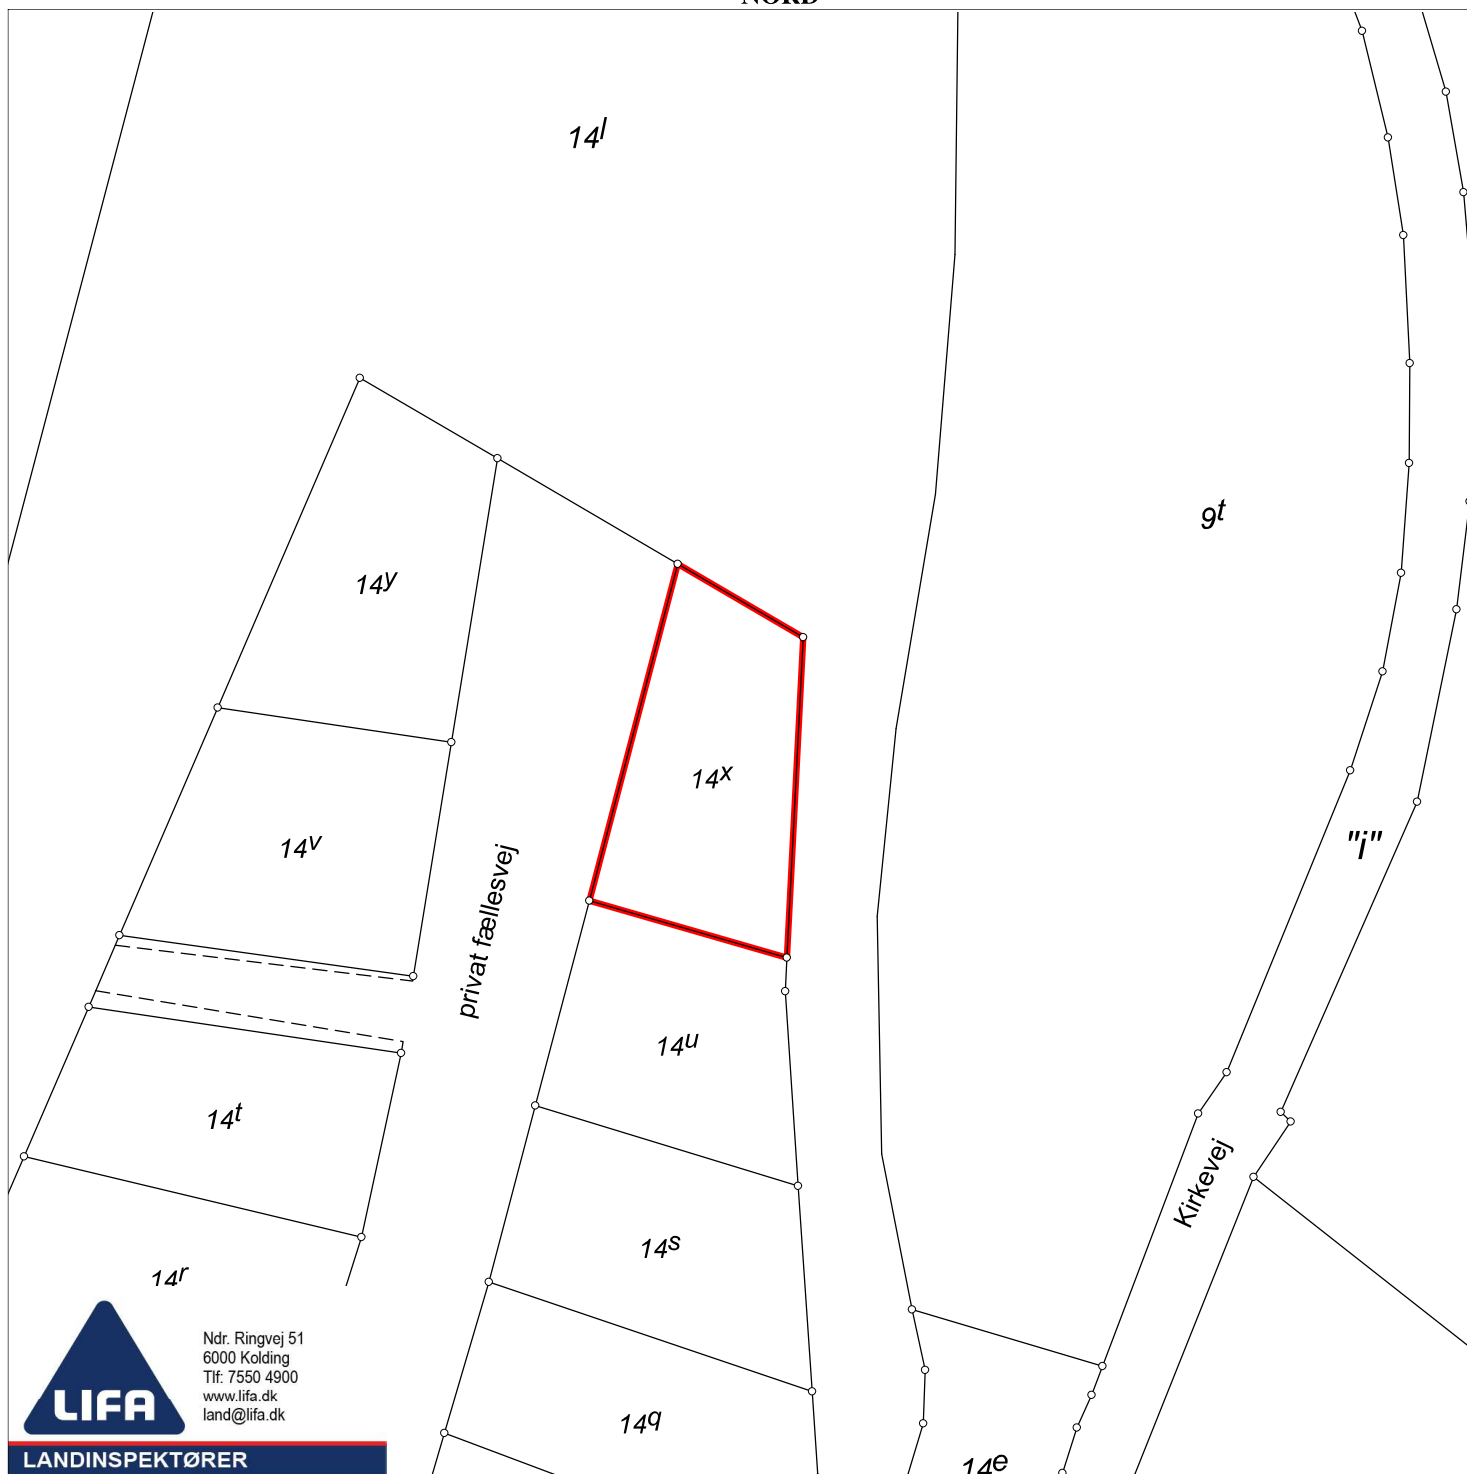


**Matr.nr.: 14x****Bastrup By, Vamdrup**

Kolding Kommune

Region Syddanmark

Areal beregnet efter opmåling: 988 m²Kortet er i overensstemmelse med
registreringen i matriklen

Udfærdiget i marts 2021 i anledning af udstykning

Målforhold: 1:1000

Landinspektør j.nr.: 202015131

Jan Adelhard Sparke**Landinspektør****Dato: 25. marts 2021**