


NORD

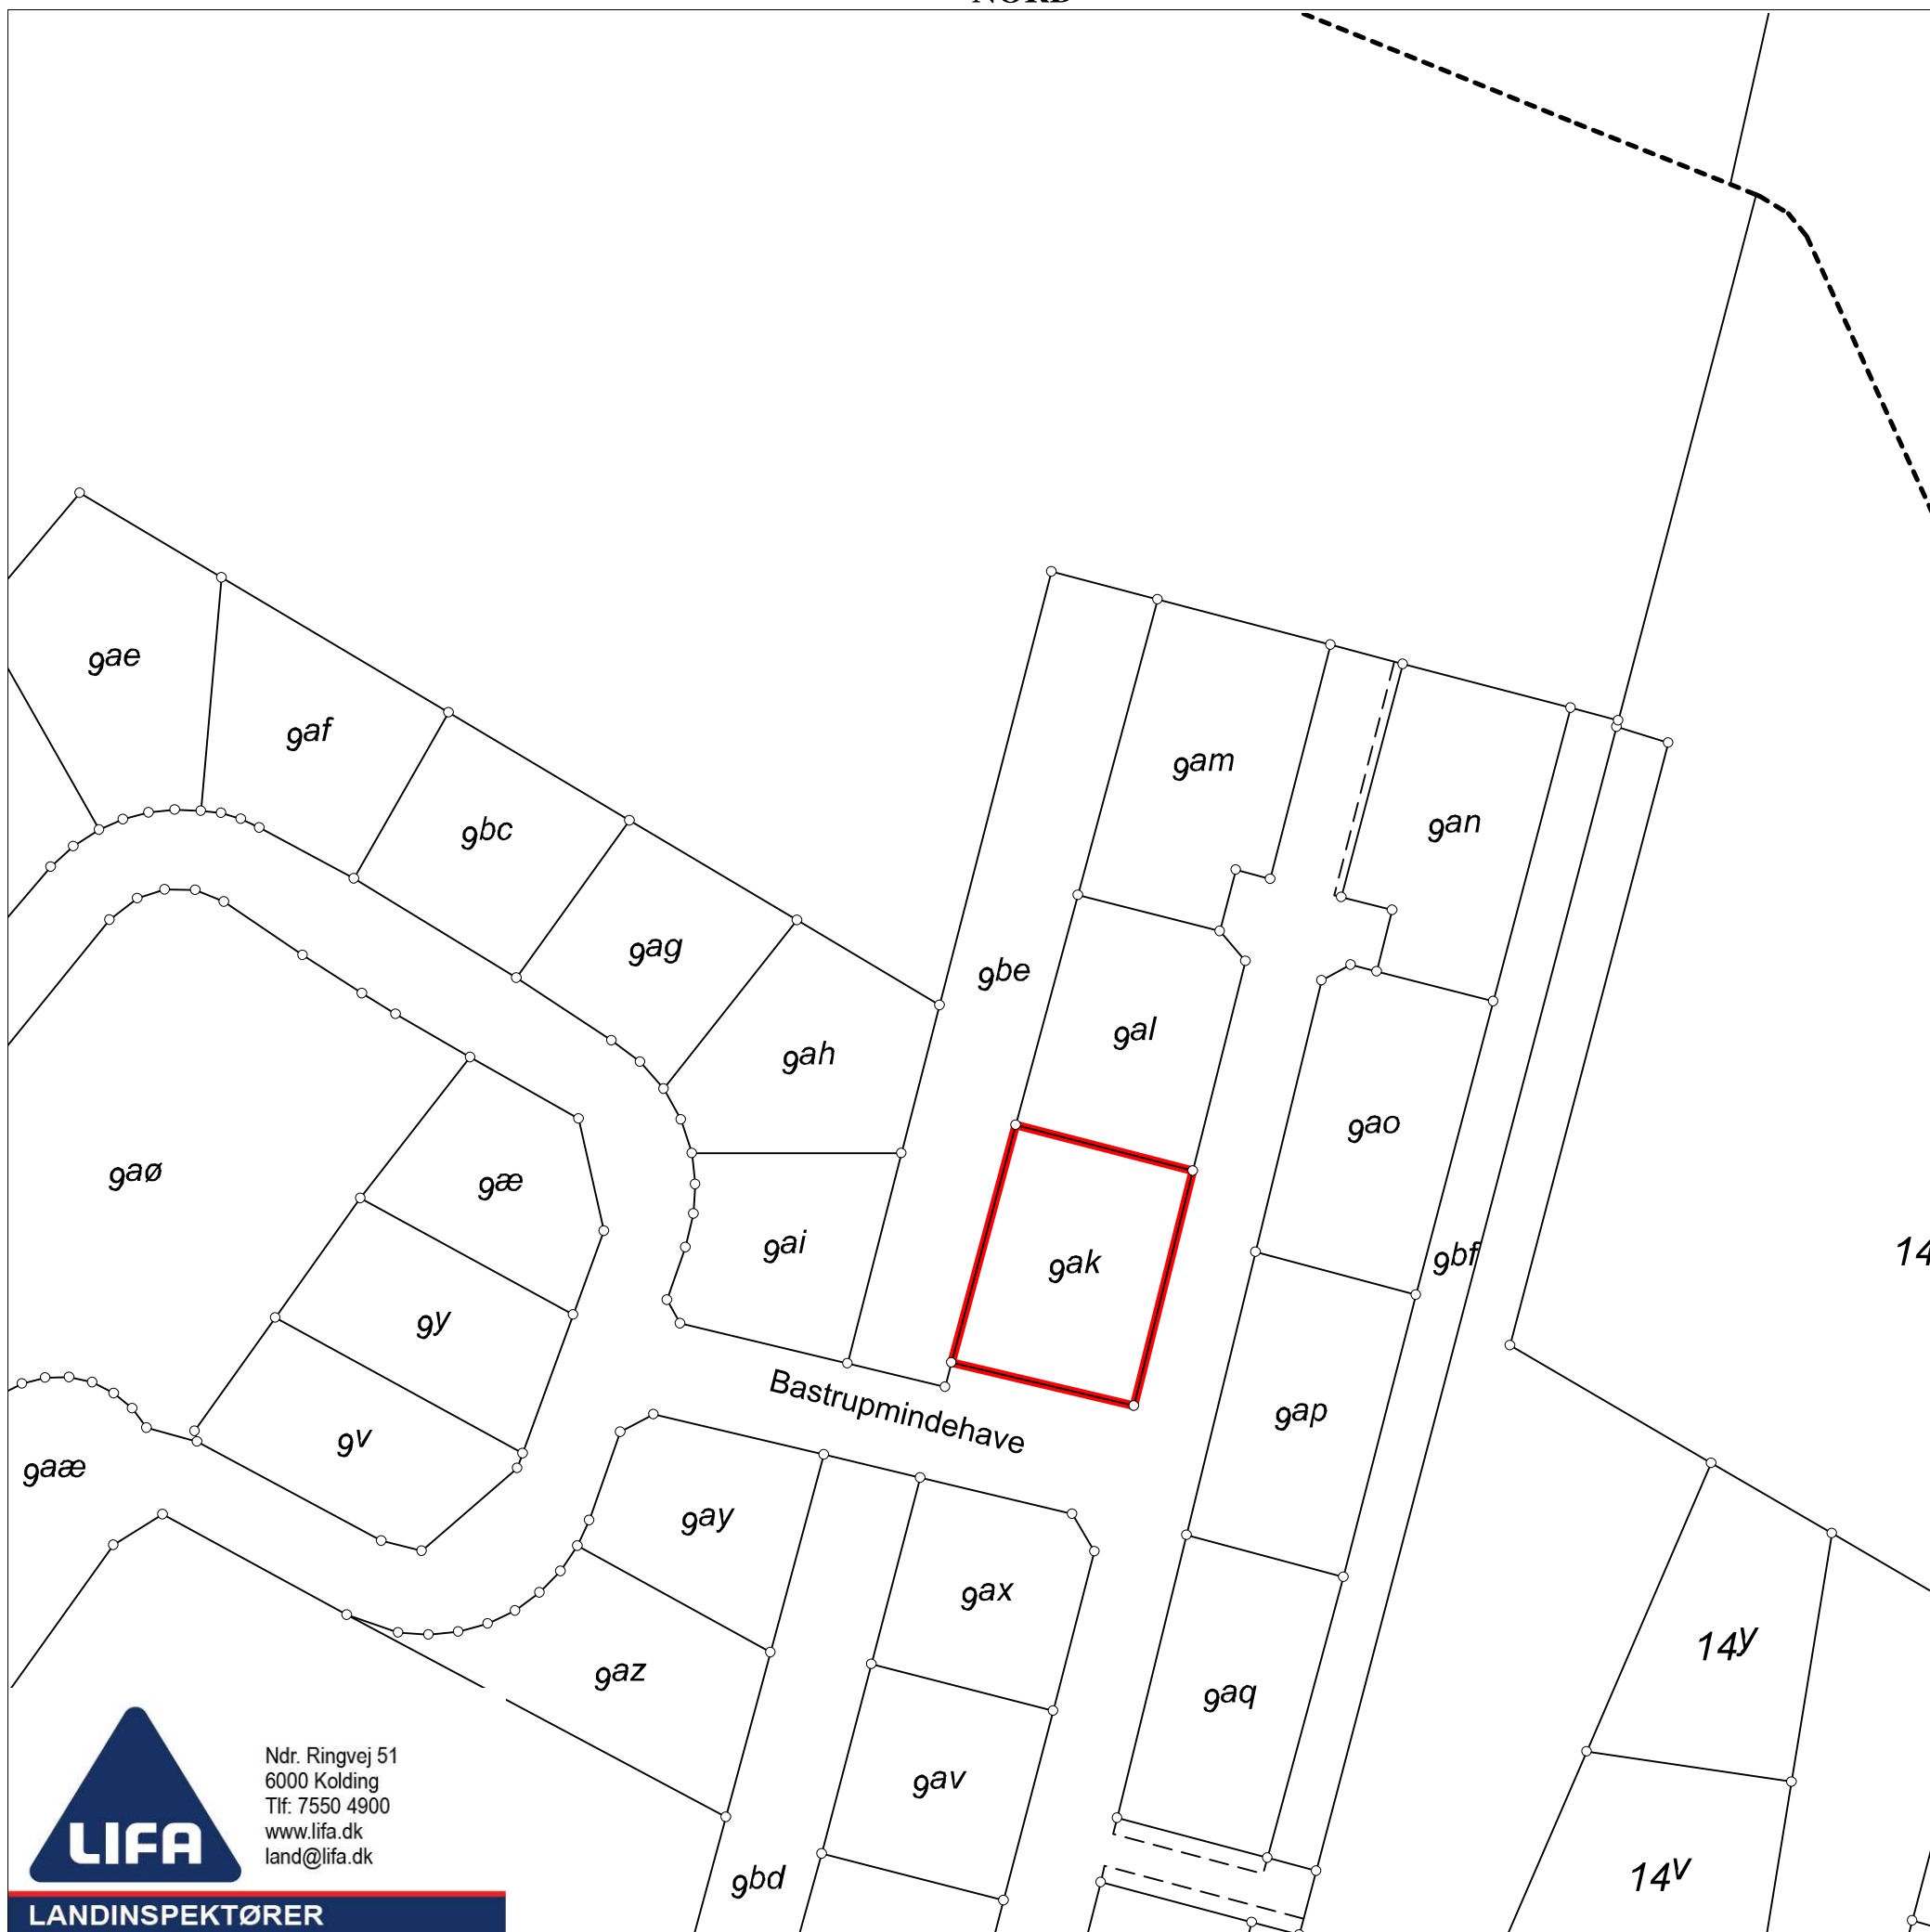

Matr.nr.: 9ak

Bastrup By, Vamdrup

Kolding Kommune

Region Syddanmark

Areal beregnet efter opmåling: 1032 m²

Kortet er i overensstemmelse med
registreringen i matriklen

Udfærdiget i august 2022 i anledning af udstykning

Målforhold: 1:1500

Landinspektør j.nr.: 202115509

Jan Adelhard Sparke

Landinspektør

Dato: 25. august 2022