


NORD

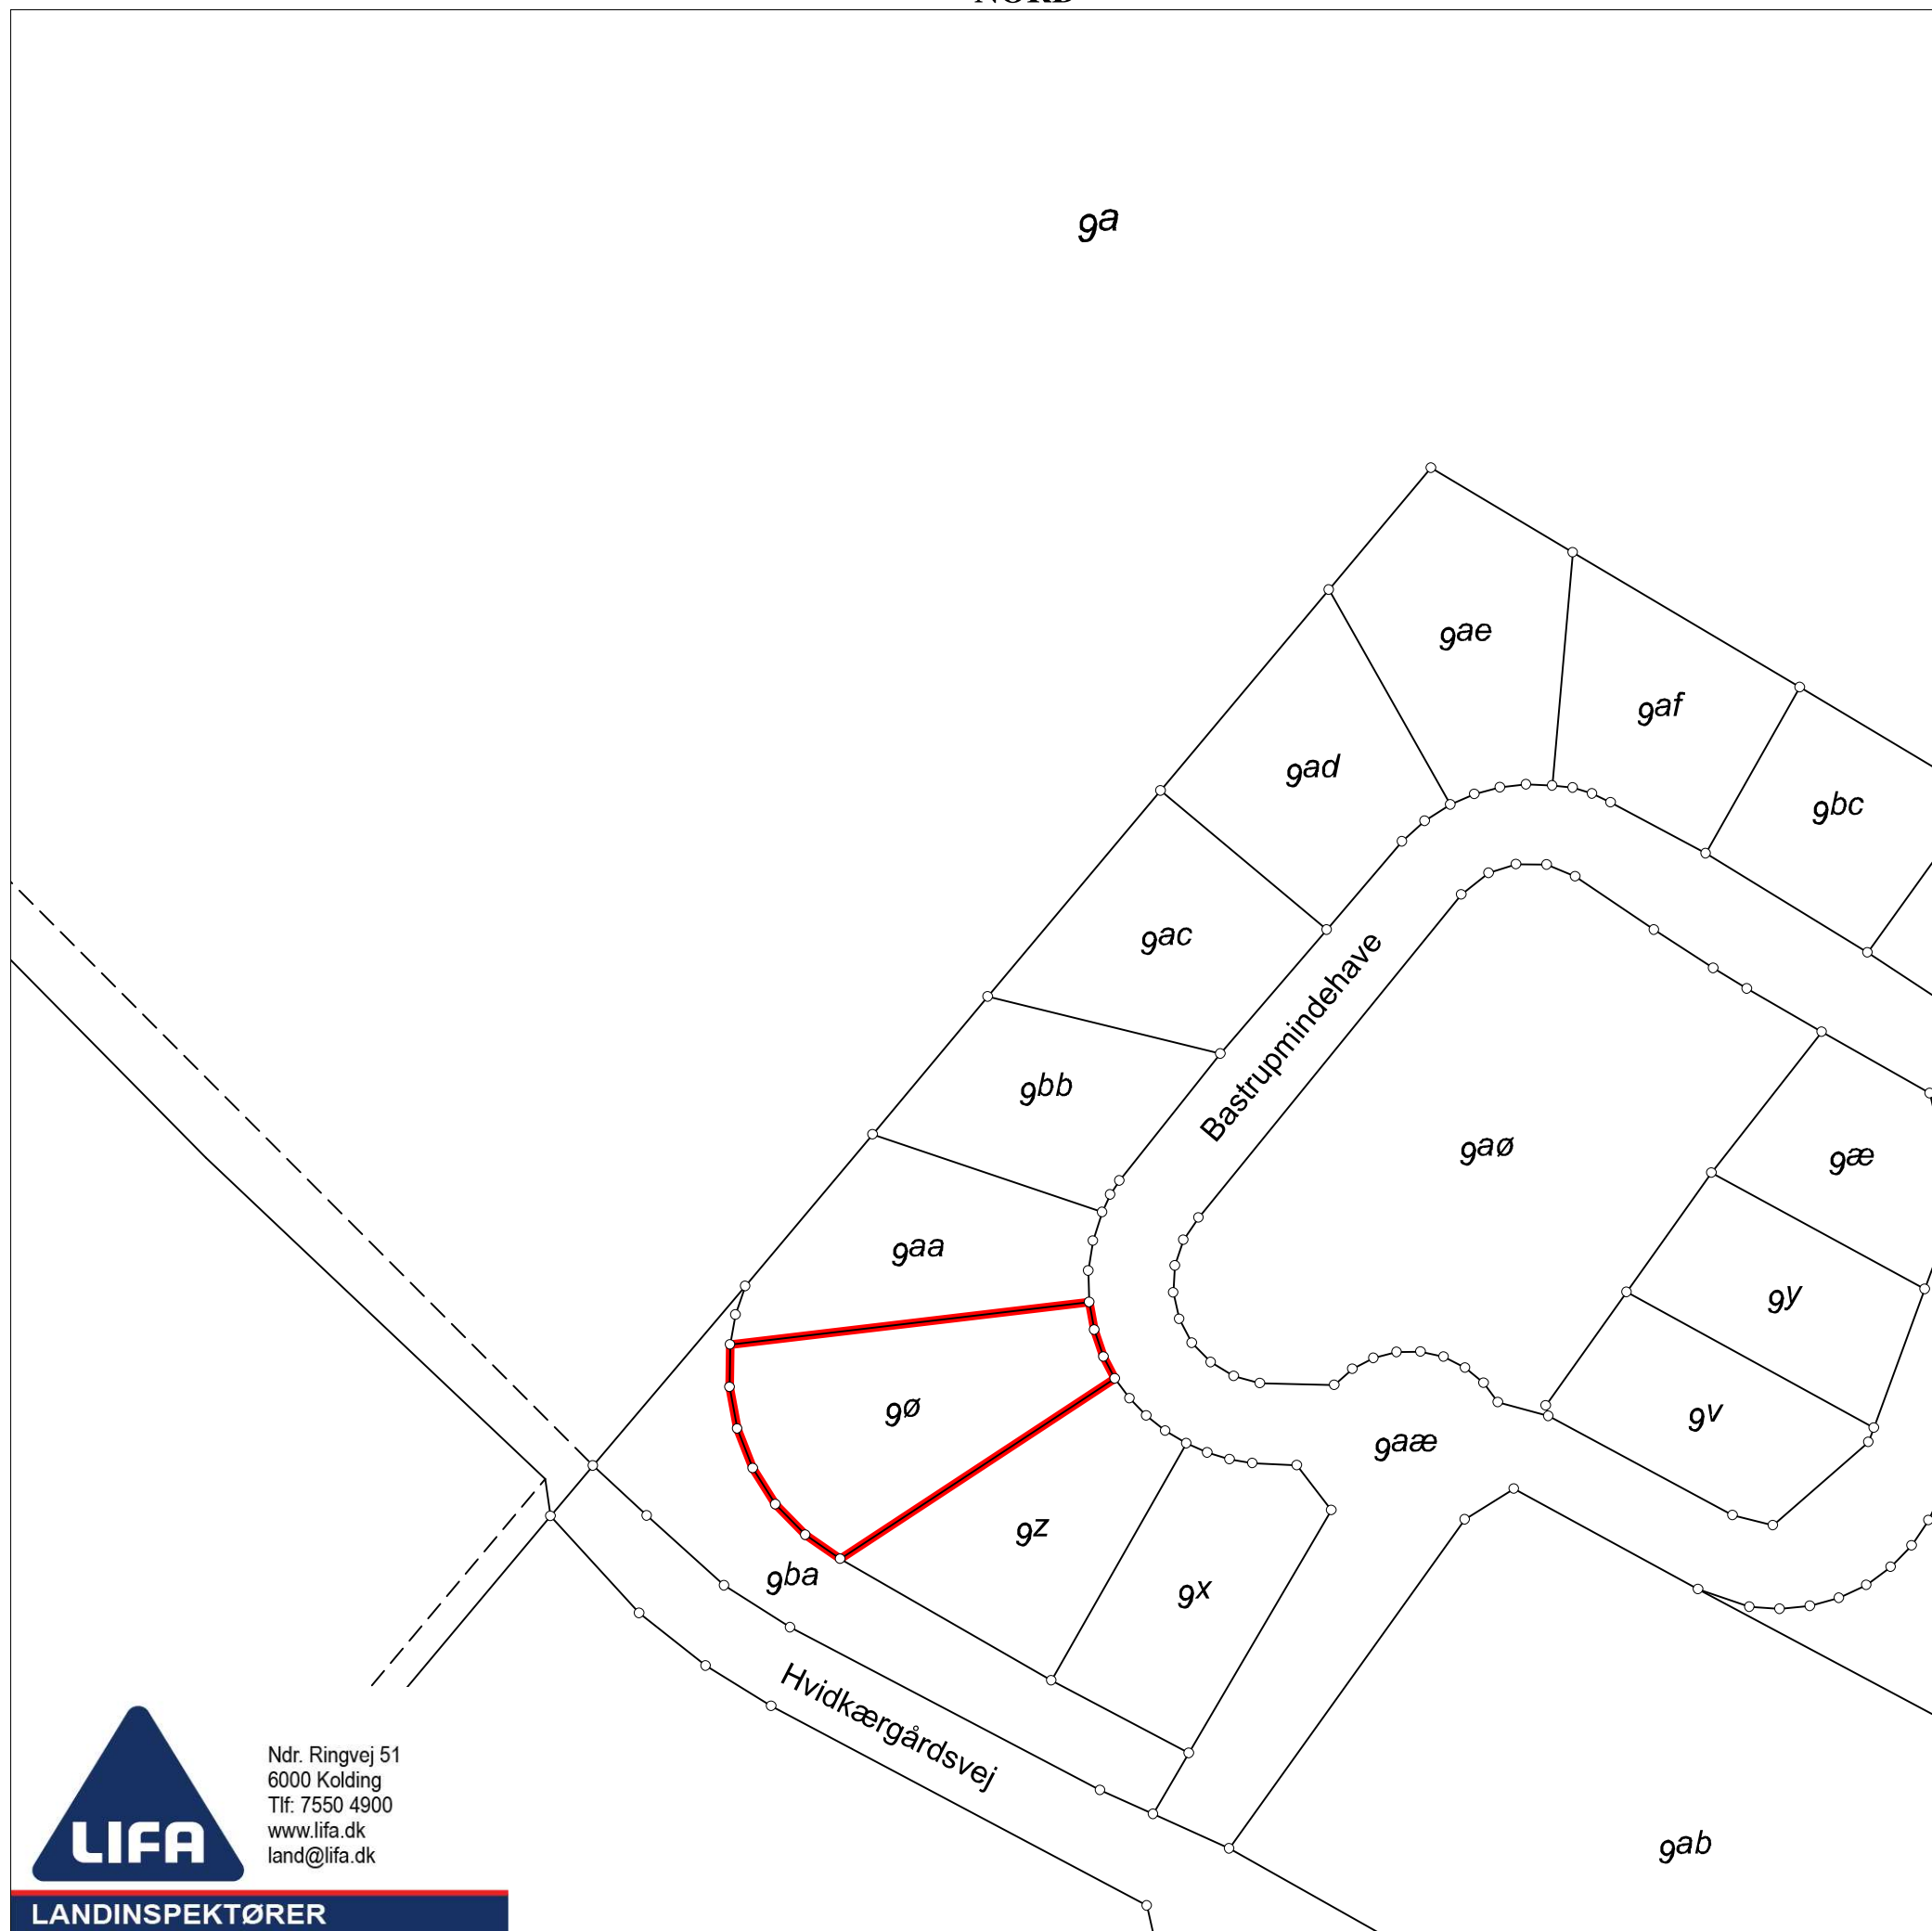

Ndr. Ringvej 51
6000 Kolding
Tlf: 7550 4900
www.lifa.dk
land@lifa.dk

LANDINSPEKTØRER

Matr.nr.: 9ø

Bastrup By, Vamdrup

Kolding Kommune

Region Syddanmark

Areal beregnet efter opmåling: 1354 m²

Kortet er i overensstemmelse med
registreringen i matriklen

Udfærdiget i august 2022 i anledning af udstykning

Målforhold: 1:1500

Landinspektør j.nr.: 202115509

Jan Adelhard Sparke

Landinspektør

Dato: 25. august 2022