


NORD

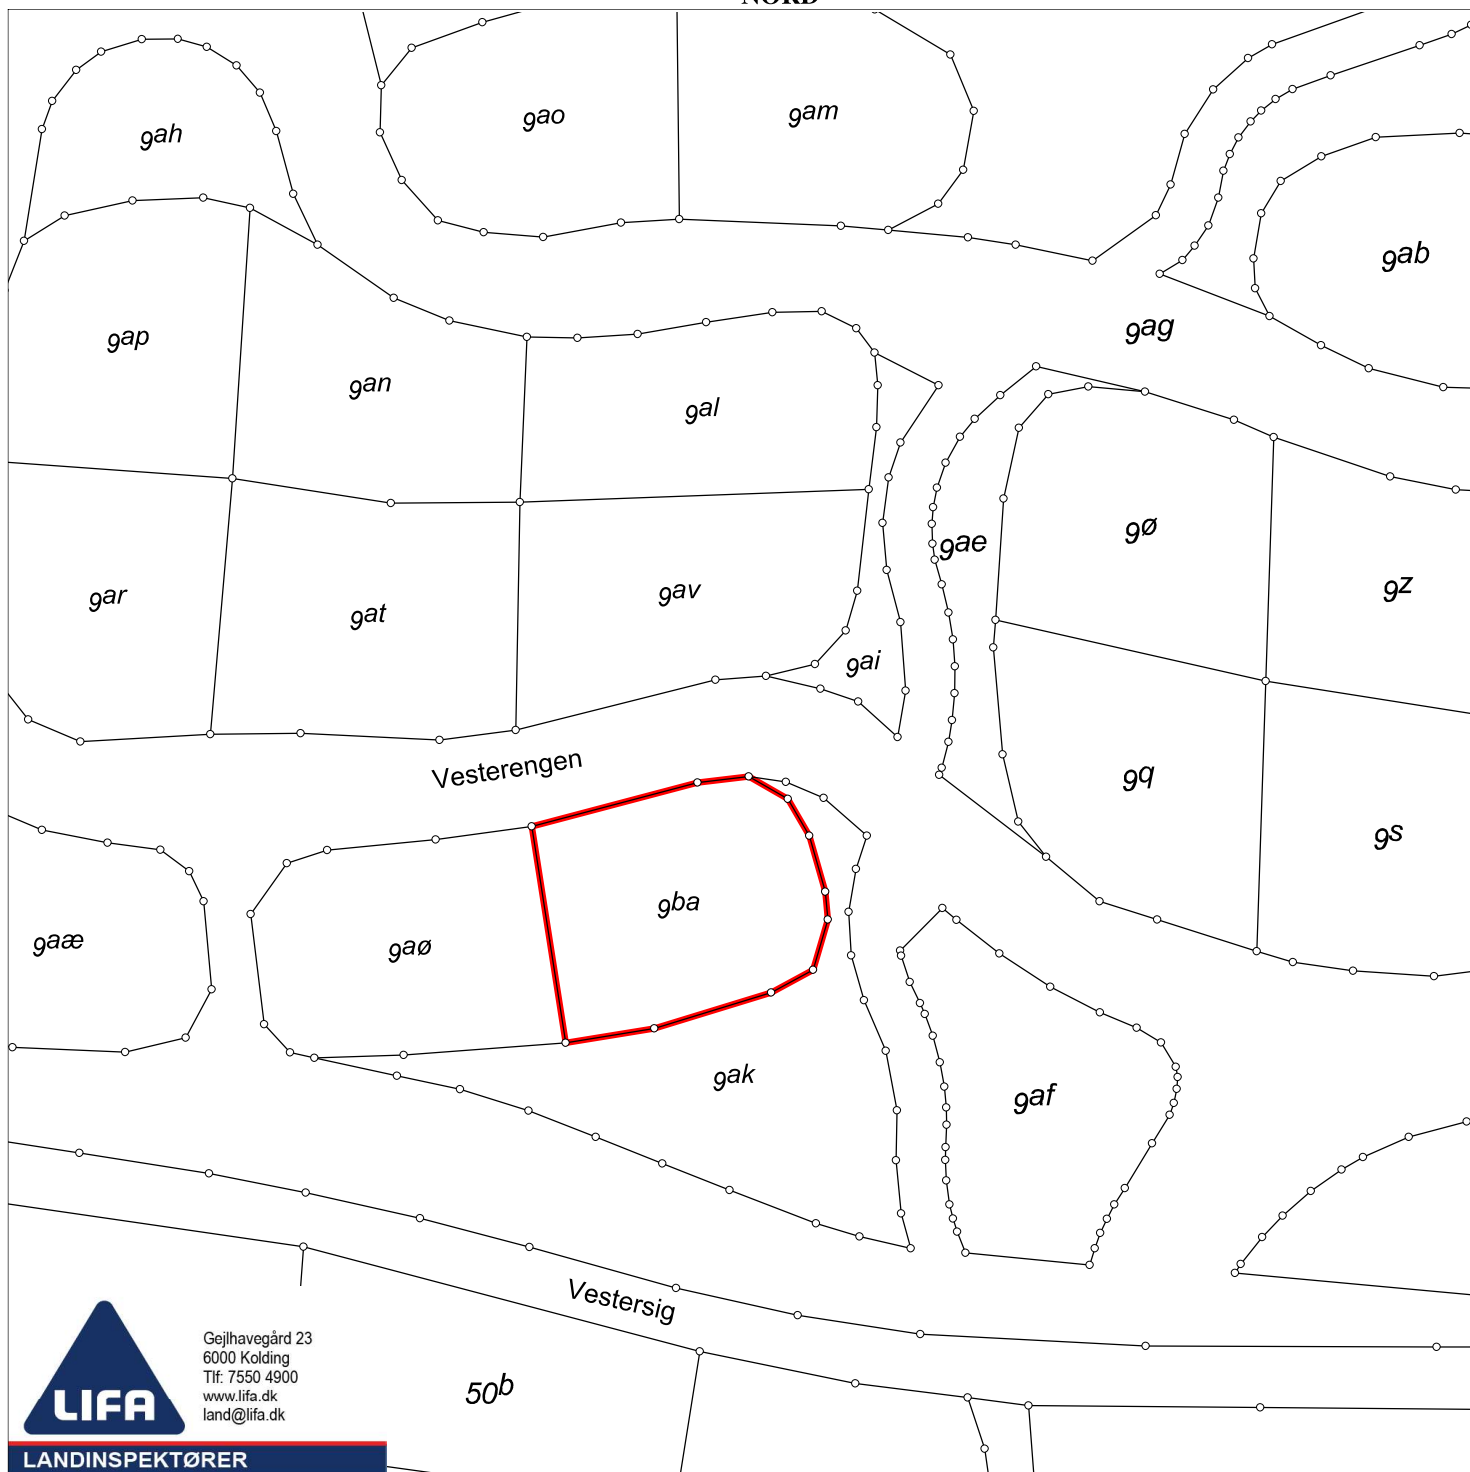

Matr.nr.: 9ba

Viuf By, Viuf

Kolding Kommune
Region Syddanmark

Areal beregnet efter opmåling: 1032 m²

Kortet er i overensstemmelse med
registreringen i matriklen

Udfærdiget i oktober 2022 i anledning af udstykning

Målforhold: 1:1000
Landinspektør j.nr.: 202215366

Jan Adelhard Sparke
Landinspektør
Dato: 20. oktober 2022



Matr.nr.: 9aø

Viuf By, Viuf

Kolding Kommune
Region Syddanmark


Areal beregnet efter opmåling: 1047 m²

Kortet er i overensstemmelse med
registreringen i matriklen

Udfærdiget i oktober 2022 i anledning af udstykning

Målforhold: 1:1000
Landinspektør j.nr.: 202215366

Jan Adelhard Sparke
Landinspektør
Dato: 20. oktober 2022

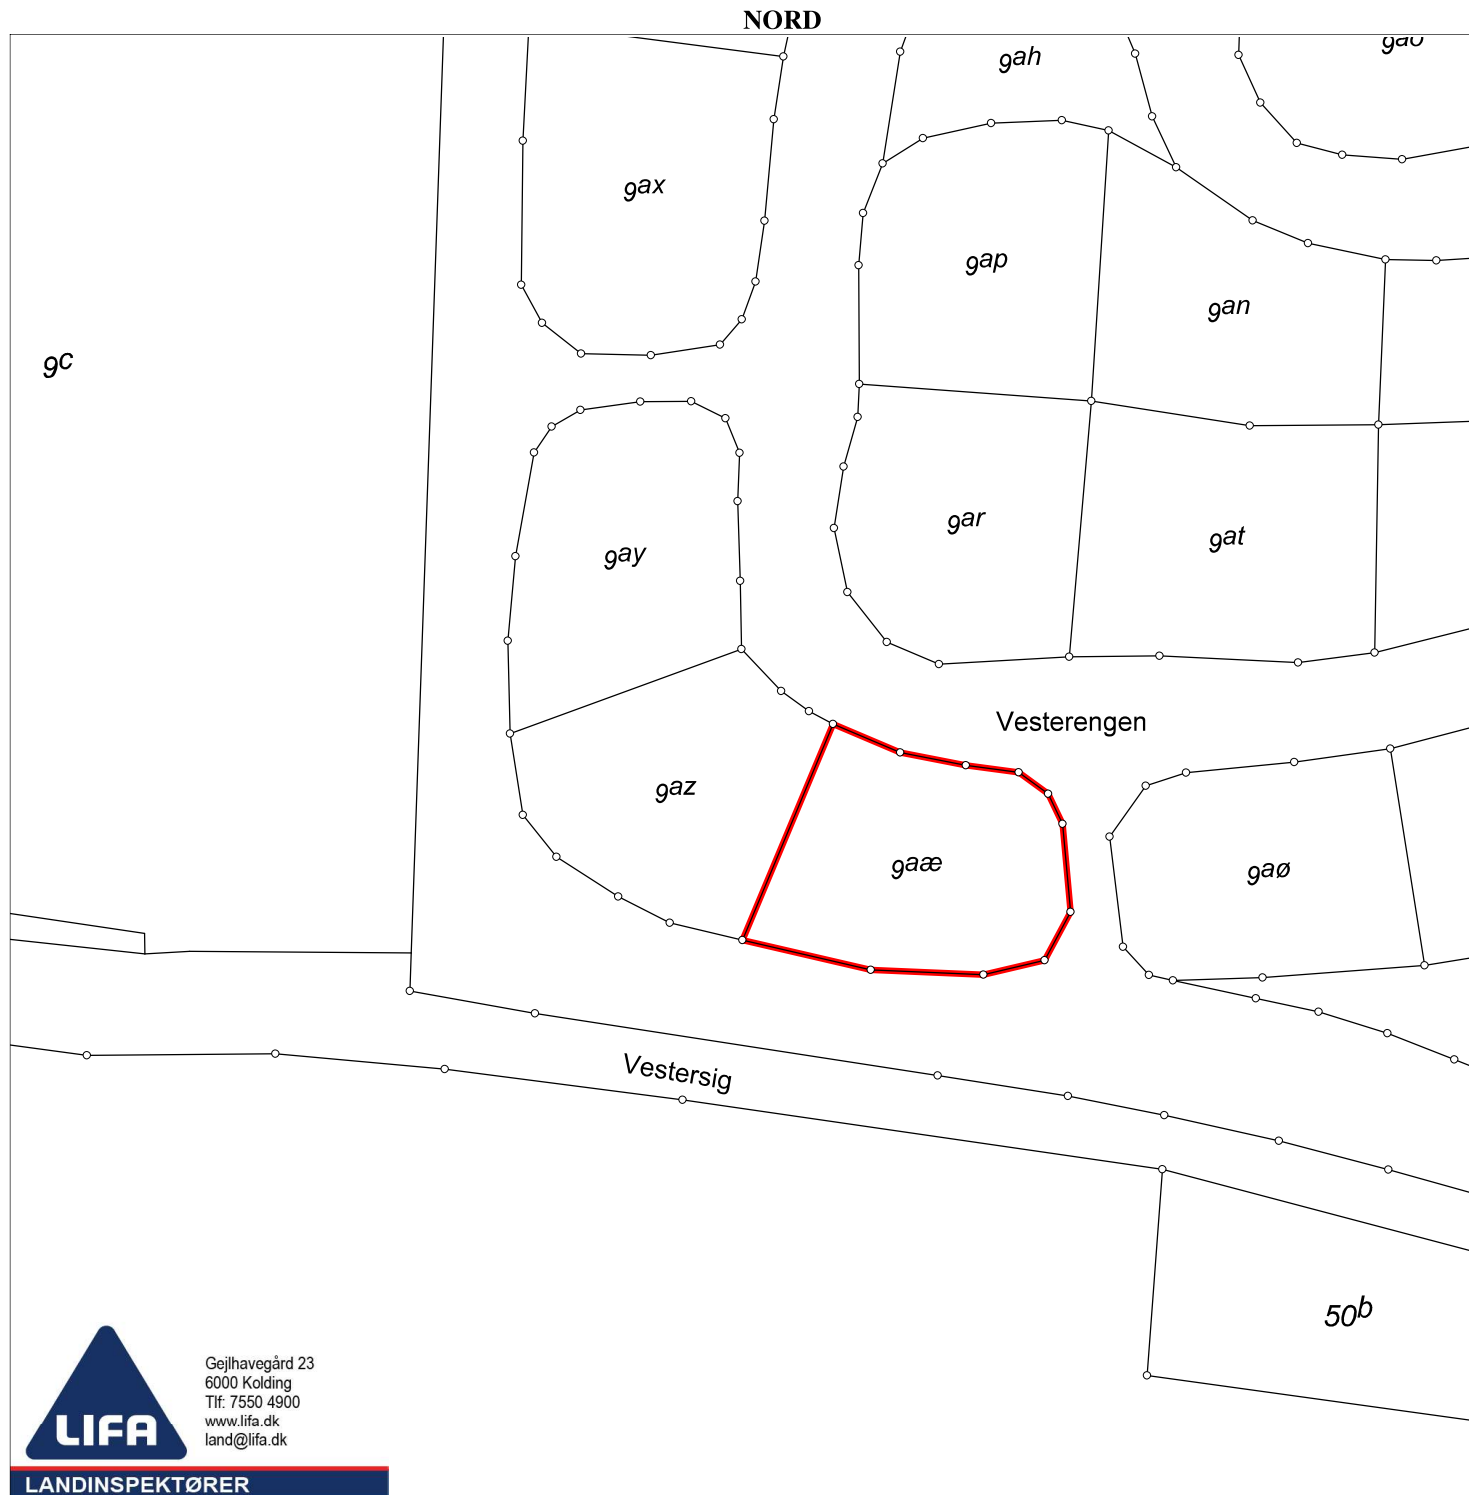

Matr.nr.: 9aæ

Viuf By, Viuf

Kolding Kommune
Region Syddanmark

Areal beregnet efter opmåling: 1023 m²


Kortet er i overensstemmelse med
registreringen i matriklen

Udfærdiget i oktober 2022 i anledning af udstykning

Målforhold: 1:1000
Landinspektør j.nr.: 202215366

Jan Adelhard Sparke
Landinspektør
Dato: 20. oktober 2022

NORD

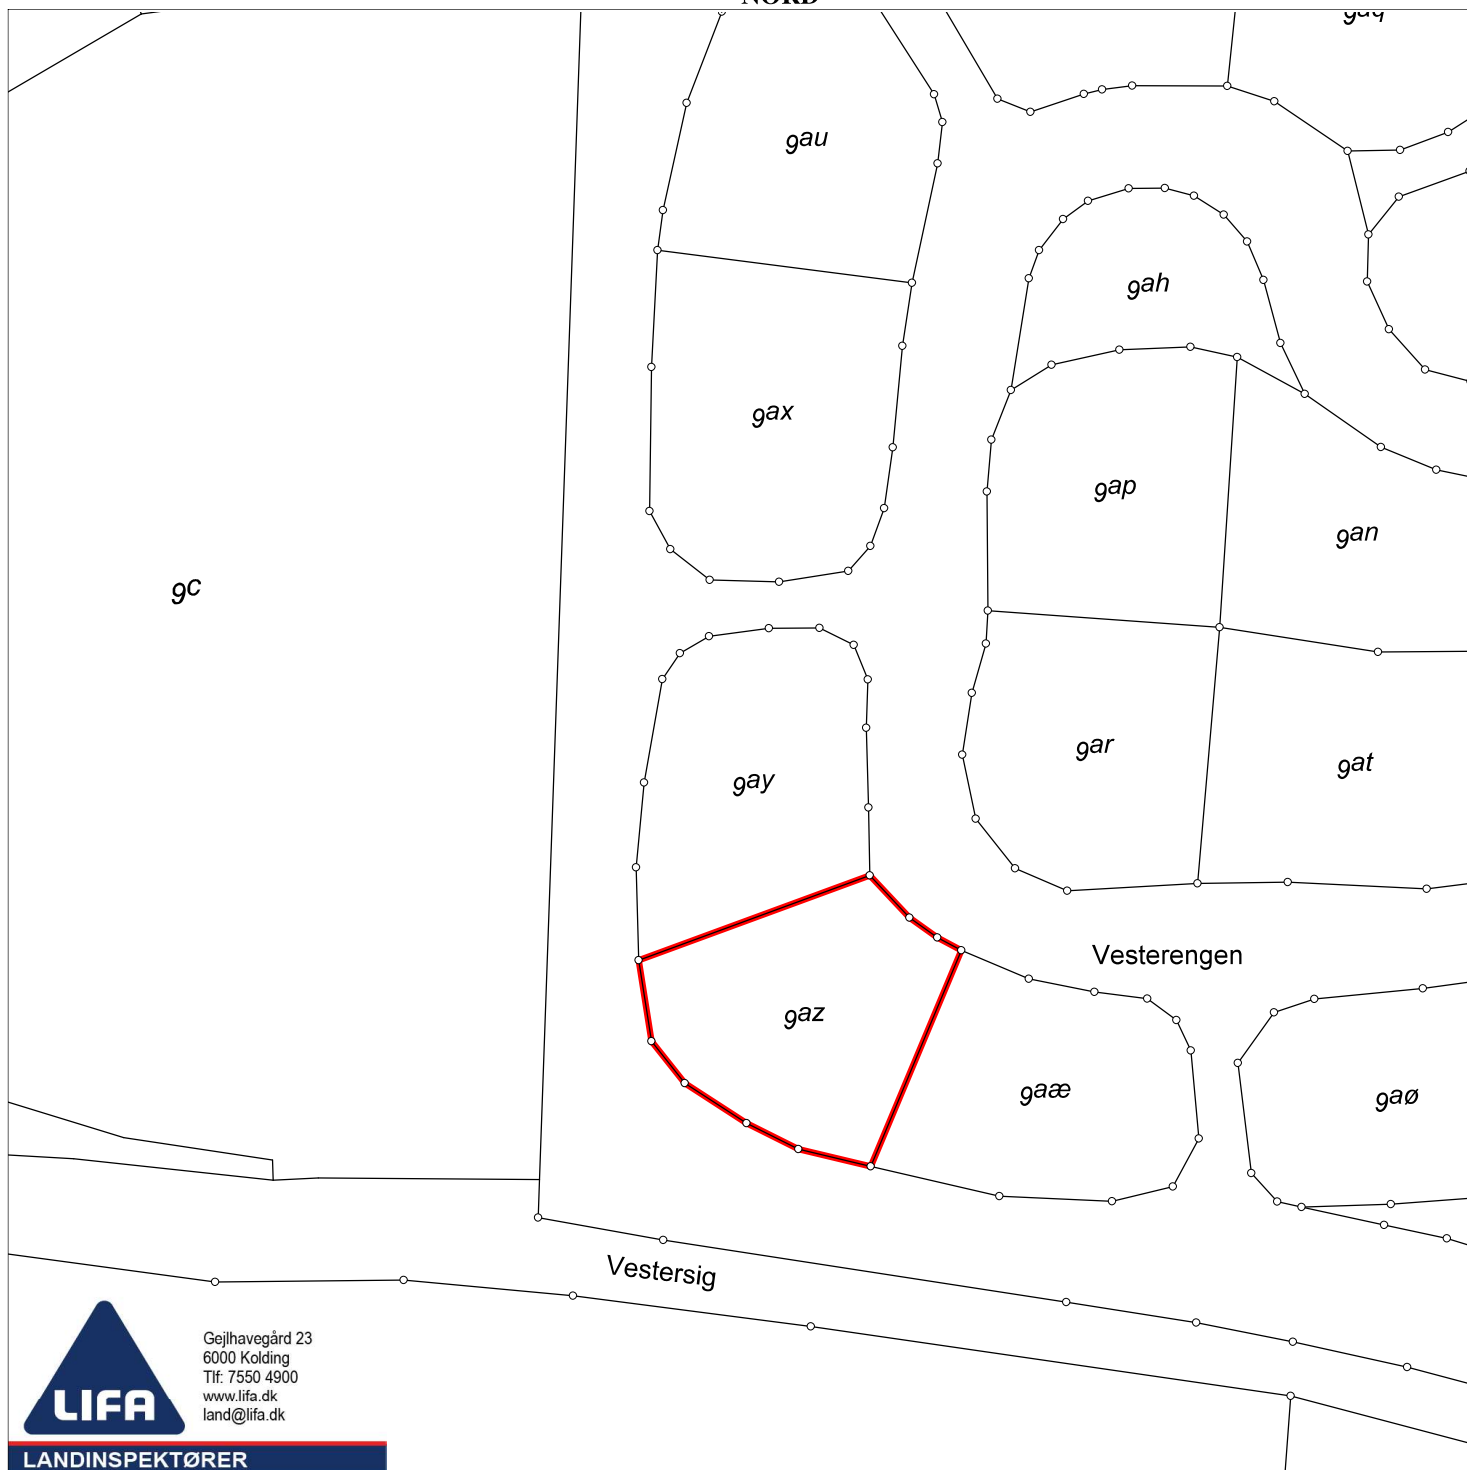

Matr.nr.: 9az

Viuf By, Viuf

Kolding Kommune

Region Syddanmark

Areal beregnet efter opmåling: 1027 m²

Kortet er i overensstemmelse med
registreringen i matriklen

Udfærdiget i oktober 2022 i anledning af udstykning


Målforhold: 1:1000

Landinspektør j.nr.: 202215366

Jan Adelhard Sparke

Landinspektør

Dato: 20. oktober 2022

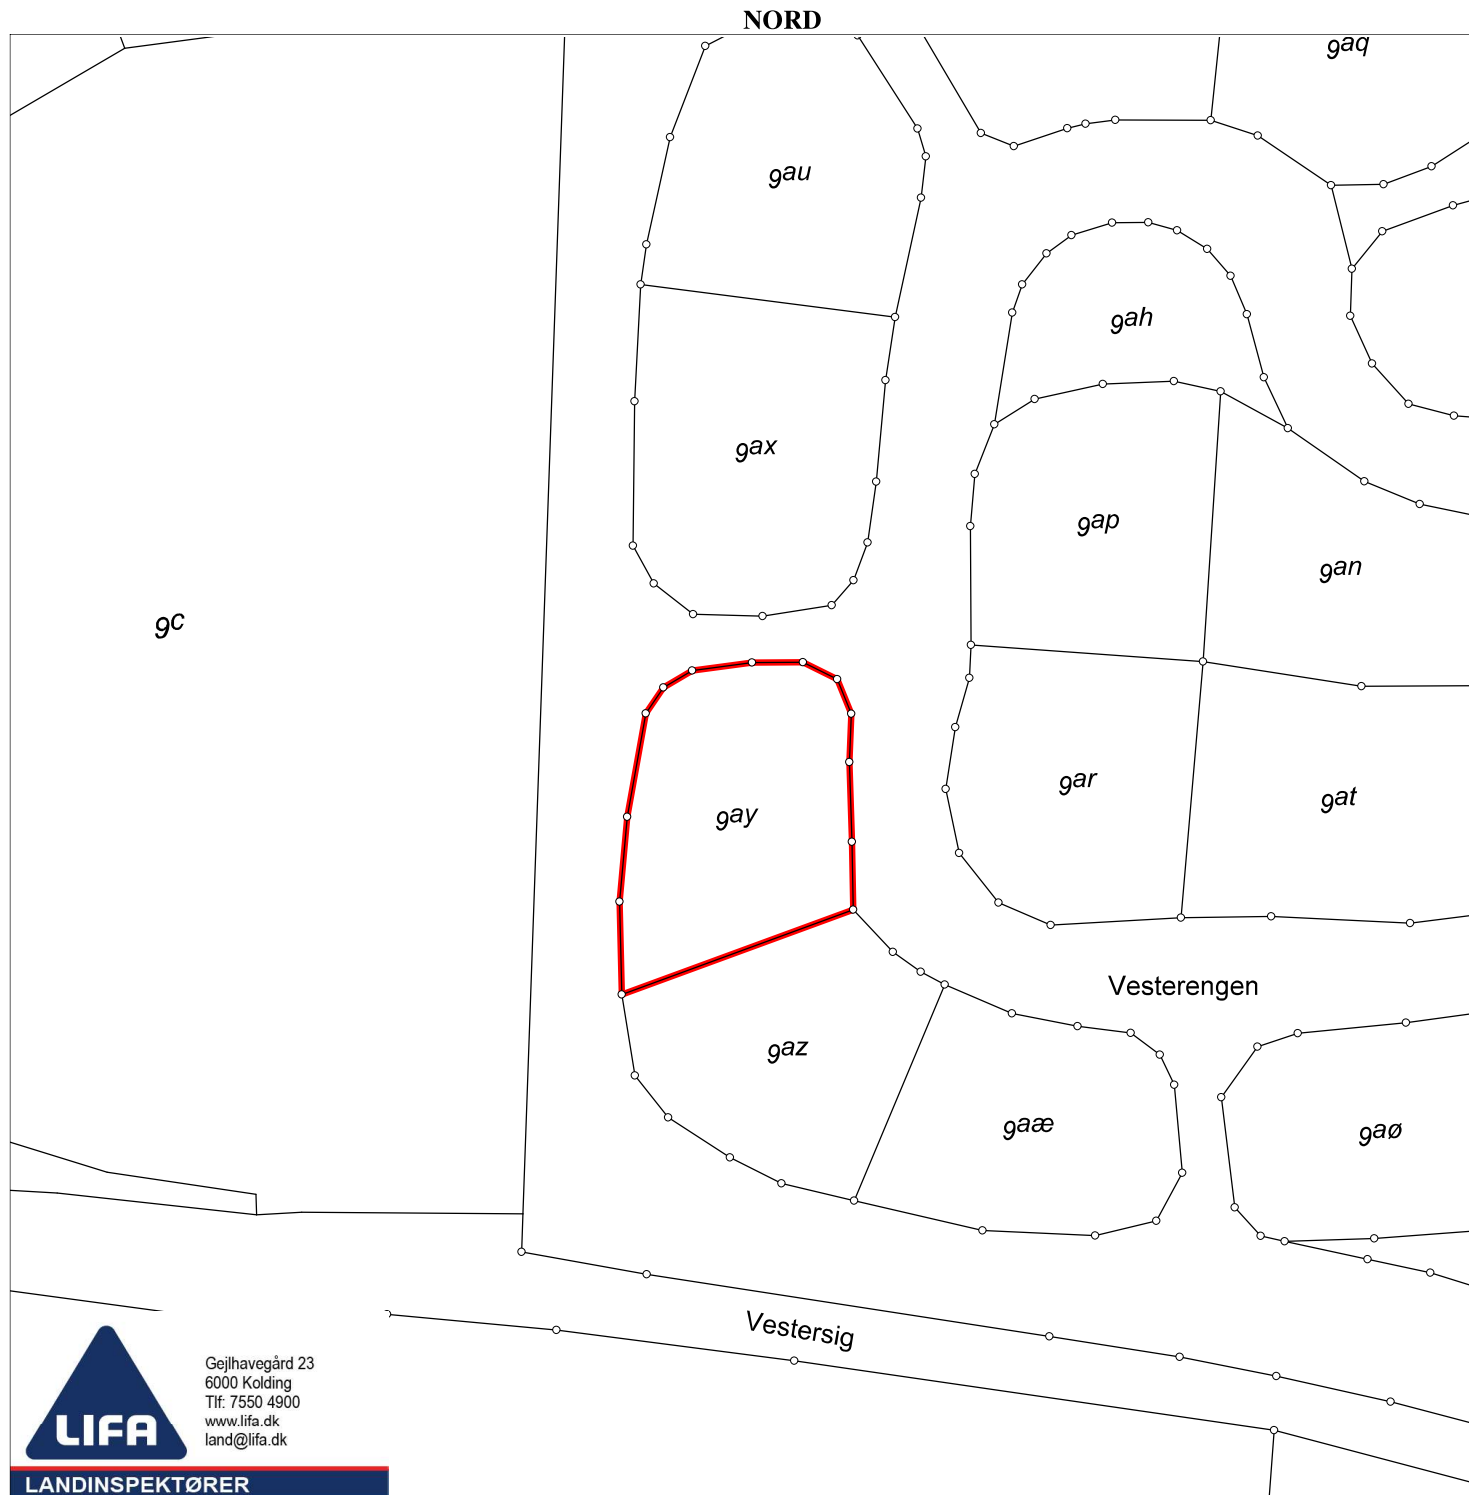

Matr.nr.: 9ay

Viuf By, Viuf

Kolding Kommune
Region Syddanmark

Areal beregnet efter opmåling: 1078 m²


Kortet er i overensstemmelse med
registreringen i matriklen

Udfærdiget i oktober 2022 i anledning af udstykning

Målforhold: 1:1000
Landinspektør j.nr.: 202215366

Jan Adelhard Sparke
Landinspektør
Dato: 20. oktober 2022

NORD

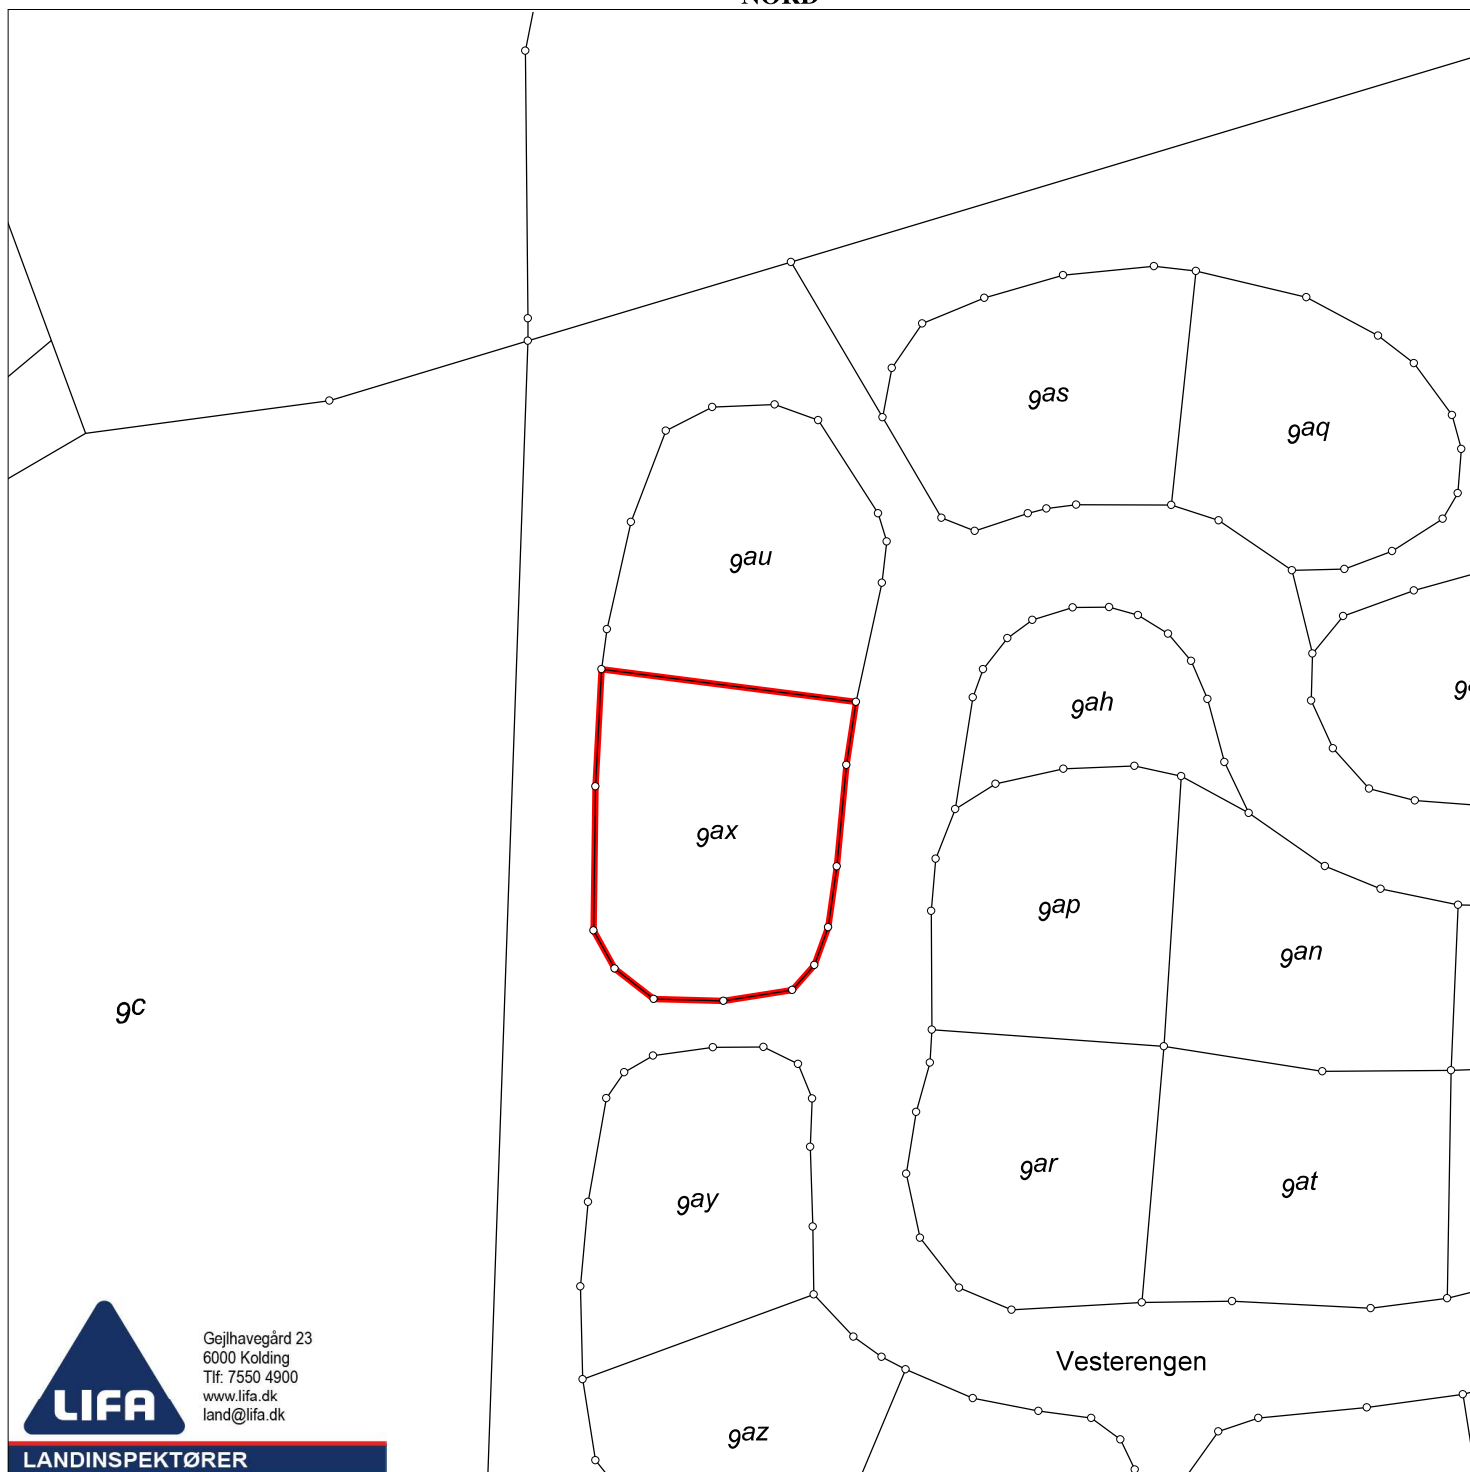

Gejlhavgård 23
6000 Kolding
Tlf: 7550 4900
www.lifa.dk
land@lifa.dk

LANDINSPEKTØRER

Matr.nr.: 9ax

Viuf By, Viuf

Kolding Kommune
Region Syddanmark

Areal beregnet efter opmåling: 1286 m²


Kortet er i overensstemmelse med
registreringen i matriklen

Udfærdiget i oktober 2022 i anledning af udstykning

Målforhold: 1:1000
Landinspektør j.nr.: 202215366

Jan Adelhard Sparke
Landinspektør
Dato: 20. oktober 2022

NORD

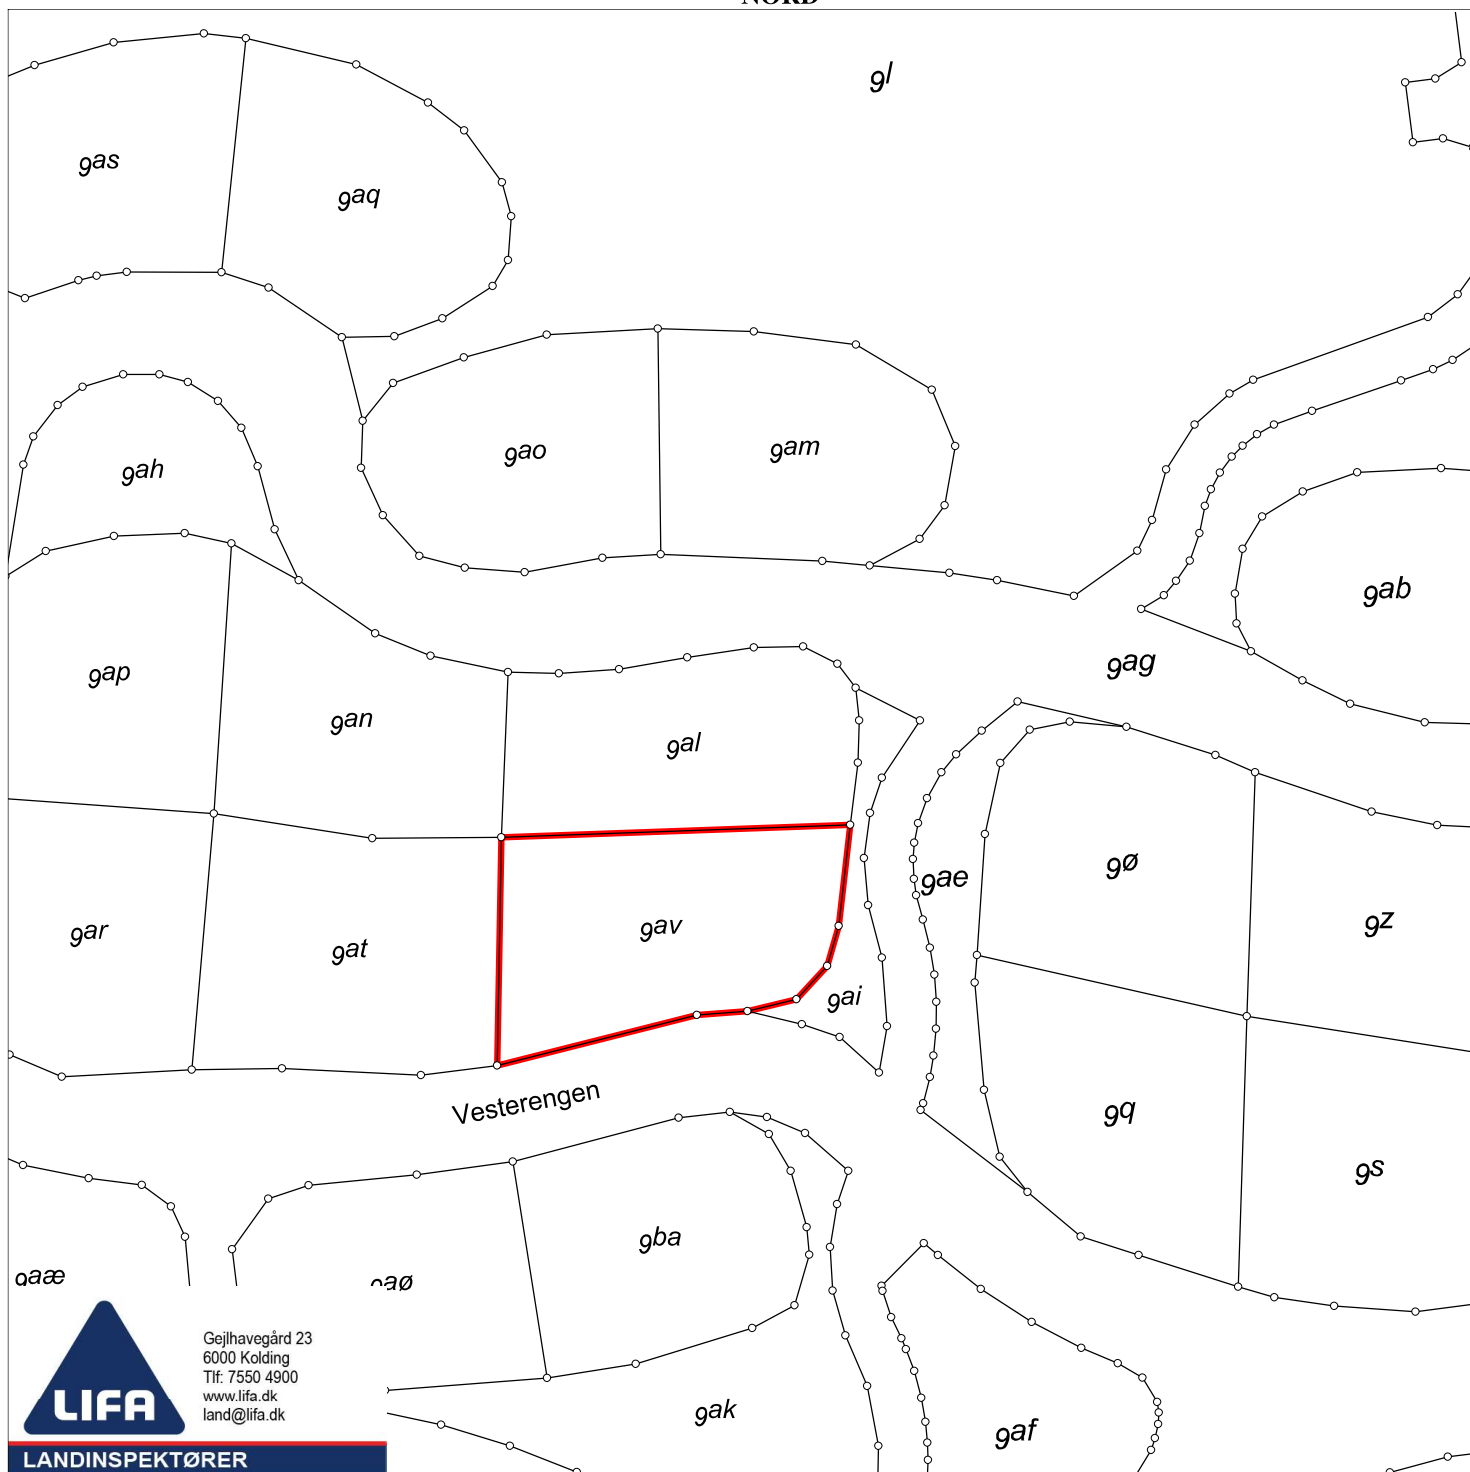

Gejlhavgård 23
6000 Kolding
Tlf: 7550 4900
www.lifa.dk
land@lifa.dk

LANDINSPEKTØRER

Matr.nr.: 9av

Viuf By, Viuf

Kolding Kommune
Region Syddanmark

Areal beregnet efter opmåling: 1147 m²

Kortet er i overensstemmelse med
registreringen i matriklen


Udfærdiget i oktober 2022 i anledning af udstykning

Målforhold: 1:1000
Landinspektør j.nr.: 202215366

Jan Adelhard Sparke
Landinspektør
Dato: 20. oktober 2022

NORD

13^{ao}

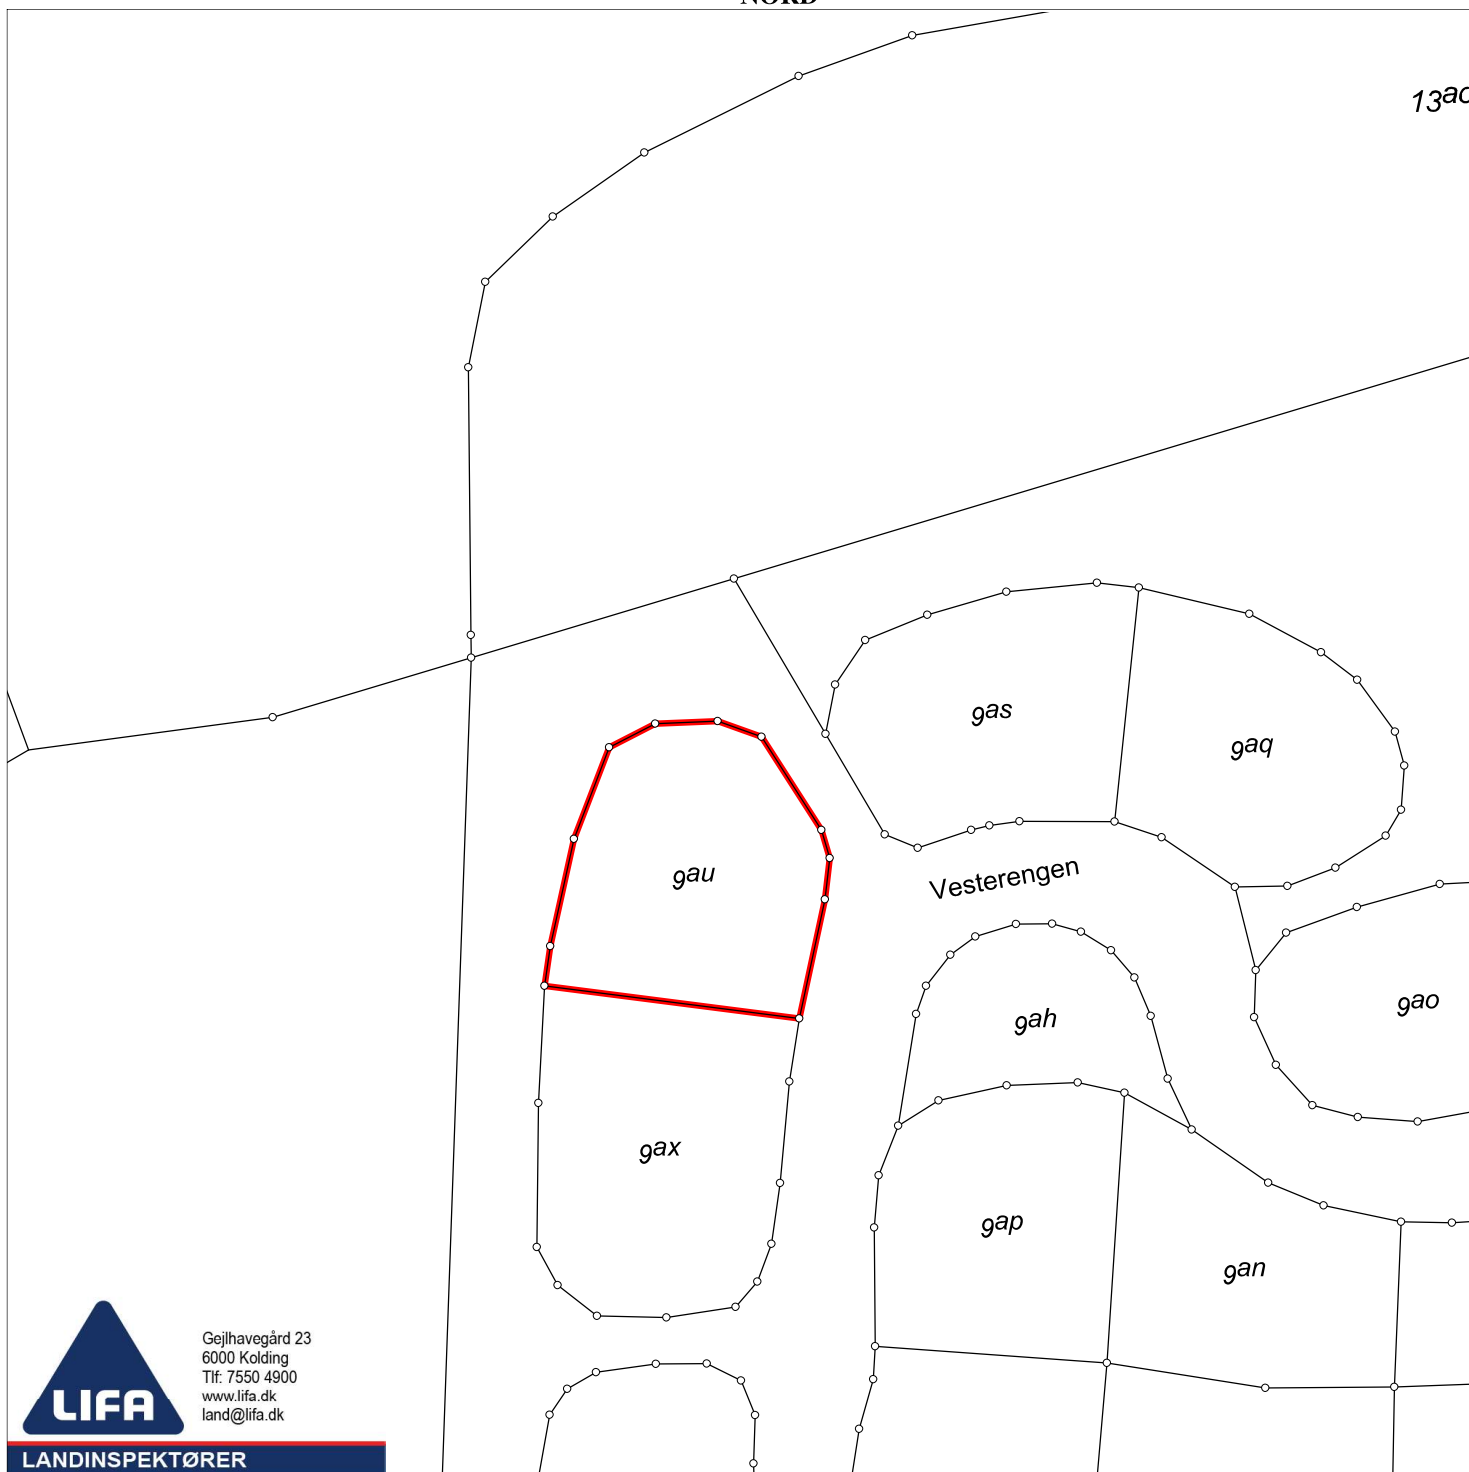

Gejlhavgård 23
6000 Kolding
Tlf: 7550 4900
www.lifa.dk
land@lifa.dk

LANDINSPEKTØRER

Matr.nr.: 9au

Viuf By, Viuf

Kolding Kommune

Region Syddanmark

Areal beregnet efter opmåling: 1131 m²


Kortet er i overensstemmelse med
registreringen i matriklen

Udfærdiget i oktober 2022 i anledning af udstykning

Målforhold: 1:1000
Landinspektør j.nr.: 202215366

Jan Adelhard Sparke
Landinspektør
Dato: 20. oktober 2022

NORD

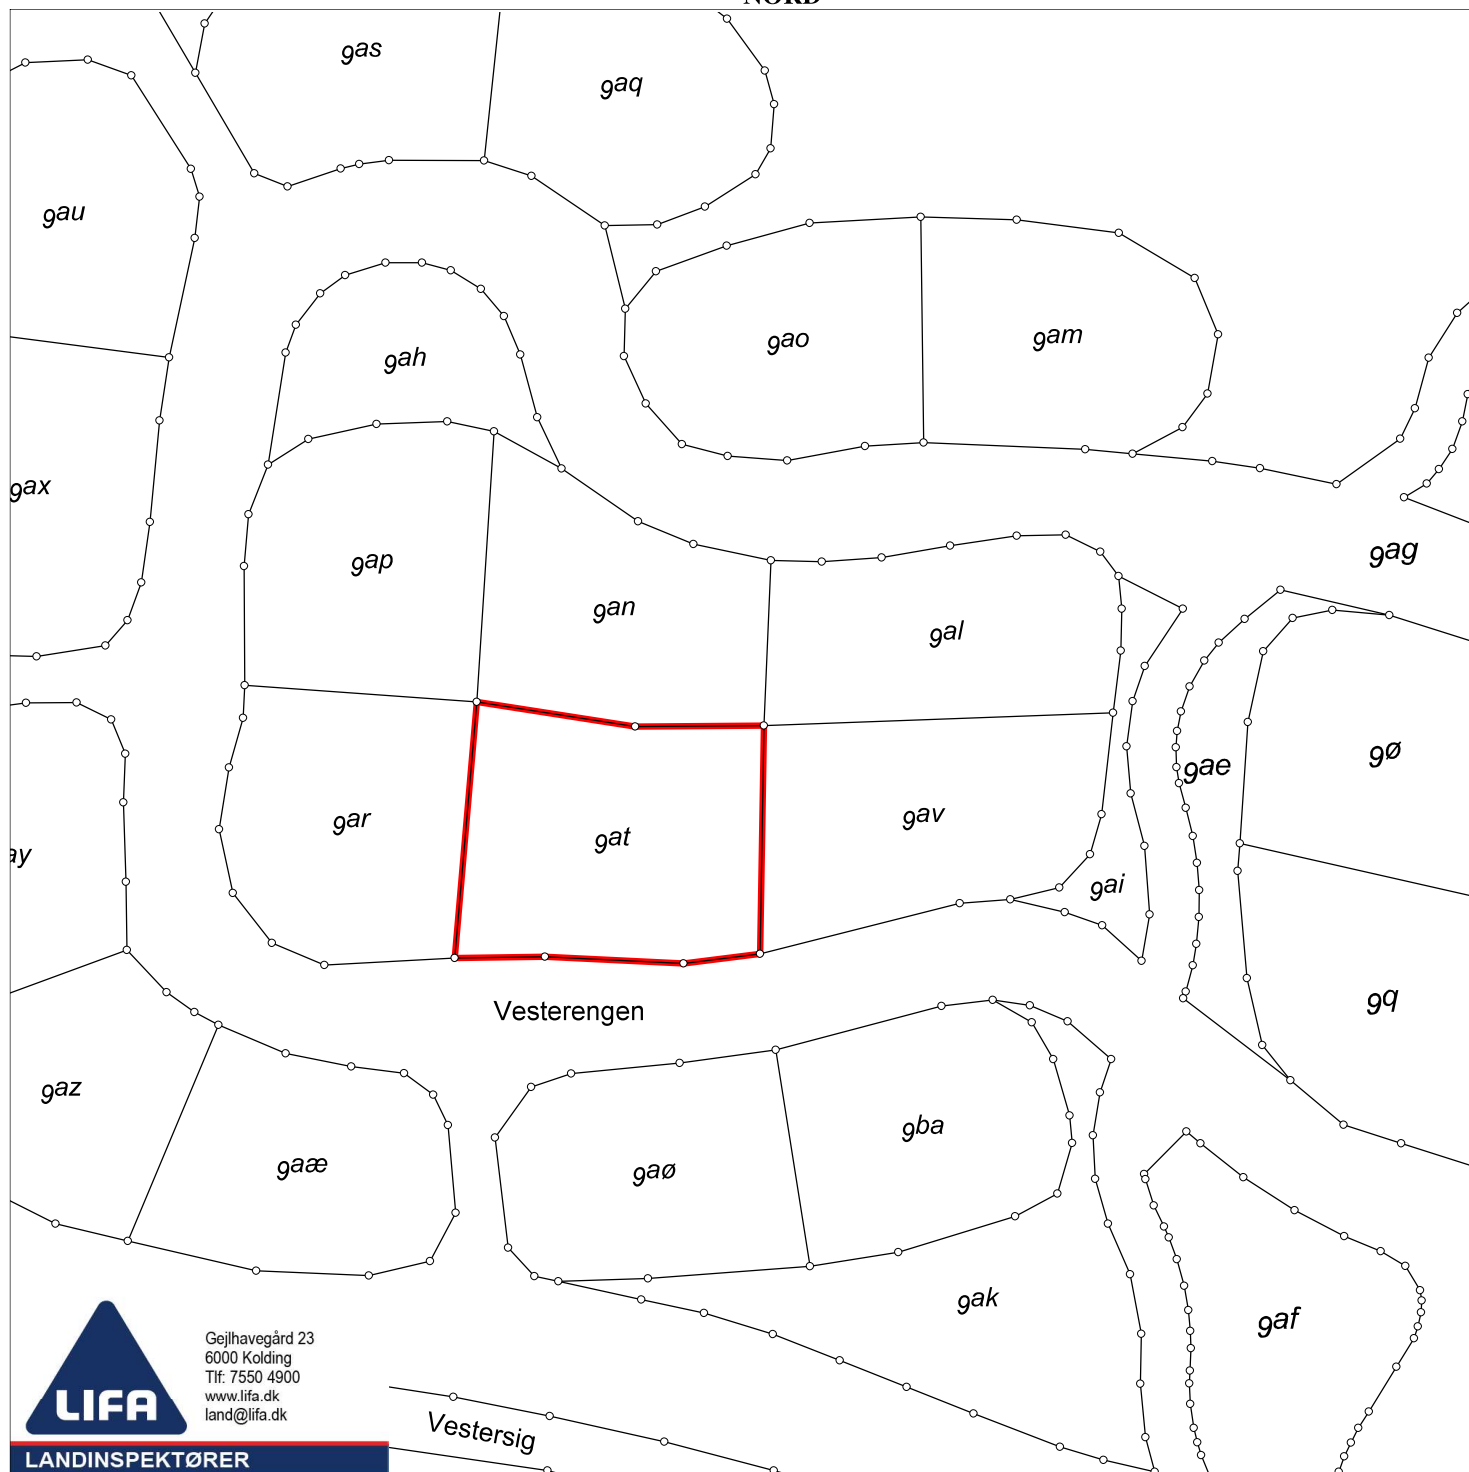

Gejlhavgård 23
6000 Kolding
Tlf: 7550 4900
www.lifa.dk
land@lifa.dk

LANDINSPEKTØRER

Matr.nr.: 9at

Viuf By, Viuf

Kolding Kommune
Region Syddanmark

Areal beregnet efter opmåling: 1245 m²

Kortet er i overensstemmelse med
registreringen i matriklen

Udfærdiget i oktober 2022 i anledning af udstykning

Målforhold: 1:1000
Landinspektør j.nr.: 202215366

Jan Adelhard Sparke
Landinspektør
Dato: 20. oktober 2022

NORD

13^{ao}

g/

gas

gaq

gau

Vesterengen

gah

gao

gam

gax

gap

gan

gal

gae



Gejlhavegård 23
6000 Kolding
Tlf: 7550 4900
www.lifa.dk
land@lifa.dk

LANDINSPEKTØRER

Matr.nr.: 9as

Viuf By, Viuf

Kolding Kommune

Region Syddanmark

Areal beregnet efter opmåling: 1102 m²


Kortet er i overensstemmelse med
registreringen i matriklen

Udfærdiget i oktober 2022 i anledning af udstykning

Målforhold: 1:1000
Landinspektør j.nr.: 202215366

Jan Adelhard Sparke
Landinspektør
Dato: 20. oktober 2022

NORD

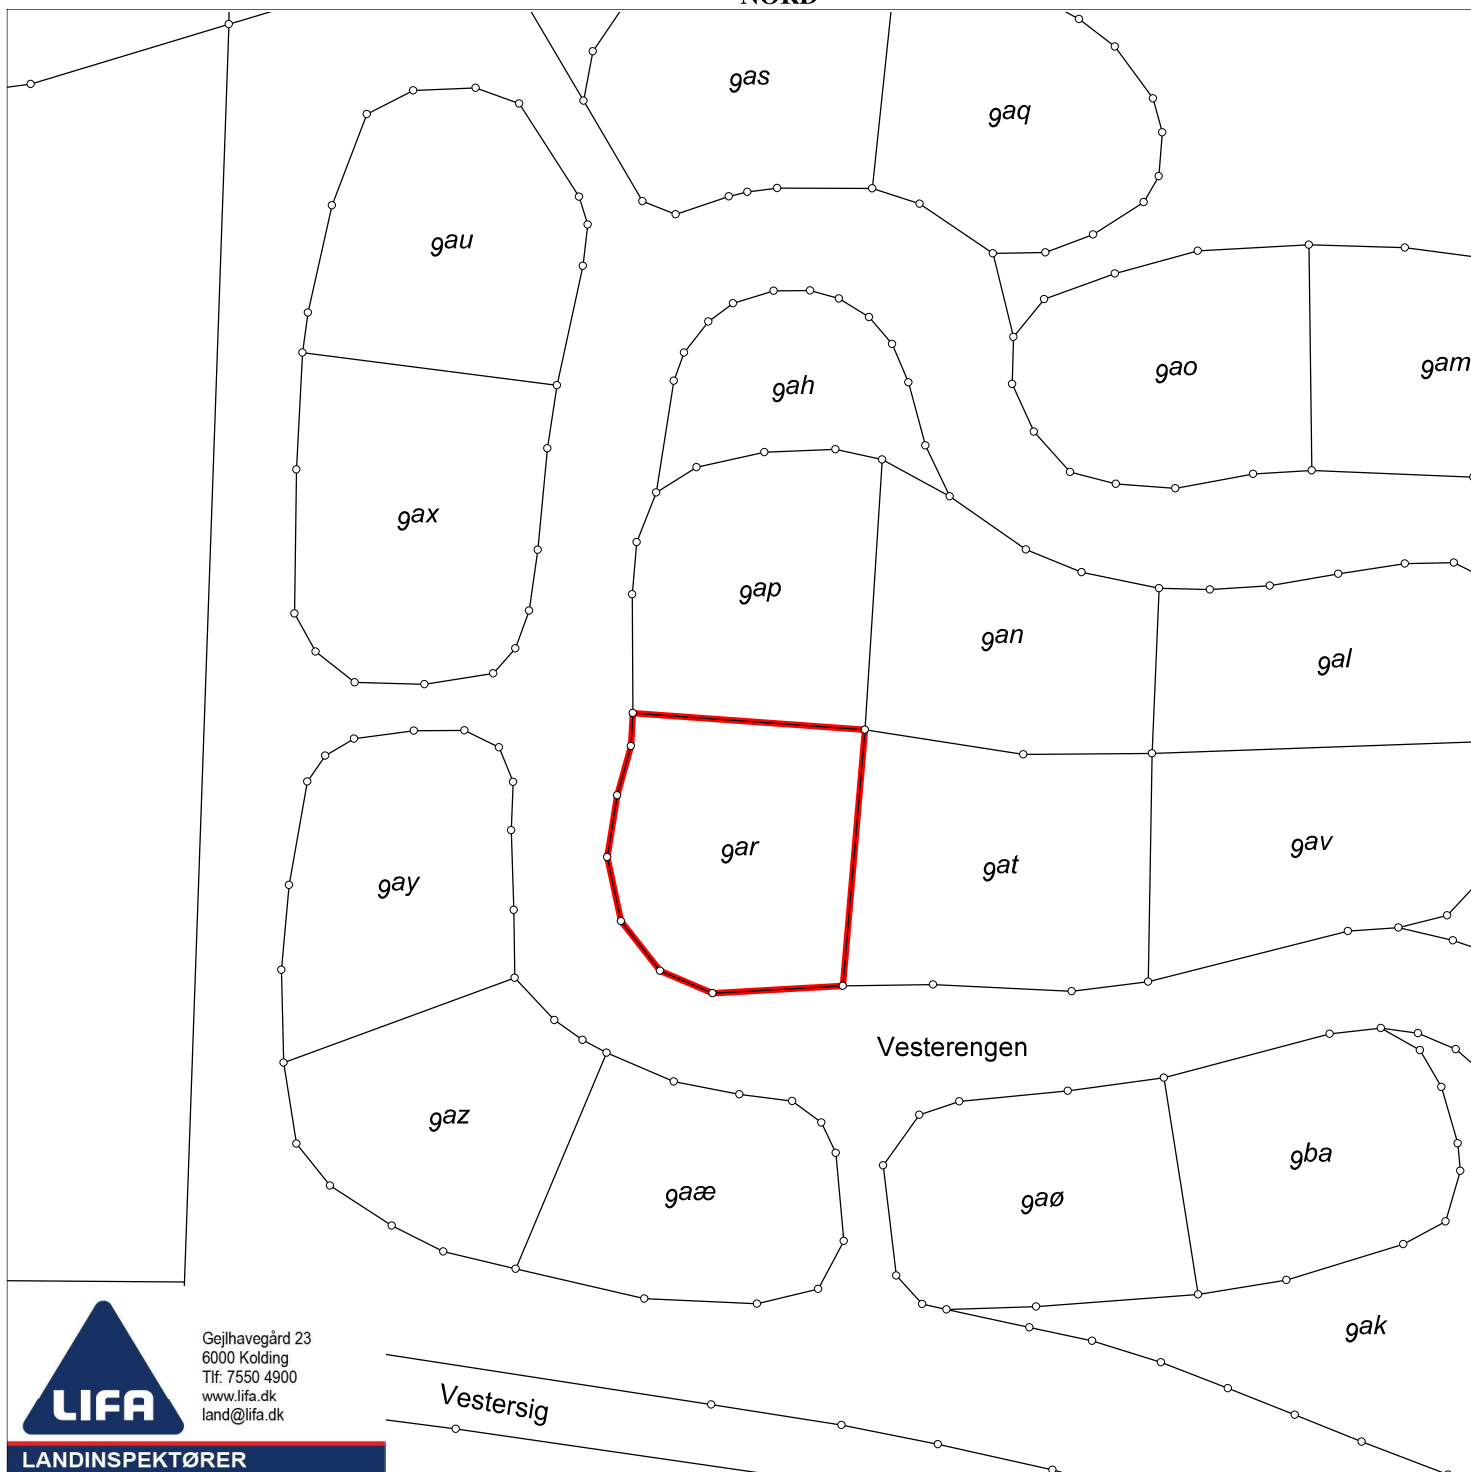

Gejlhavgård 23
6000 Kolding
Tlf: 7550 4900
www.lifa.dk
land@lifa.dk

LANDINSPEKTØRER

Matr.nr.: 9ar

Viuf By, Viuf

Kolding Kommune
Region Syddanmark

Areal beregnet efter opmåling: 1066 m²


Kortet er i overensstemmelse med
registreringen i matriklen

Udfærdiget i oktober 2022 i anledning af udstykning

Målforhold: 1:1000
Landinspektør j.nr.: 202215366

Jan Adelhard Sparke
Landinspektør
Dato: 20. oktober 2022

NORD

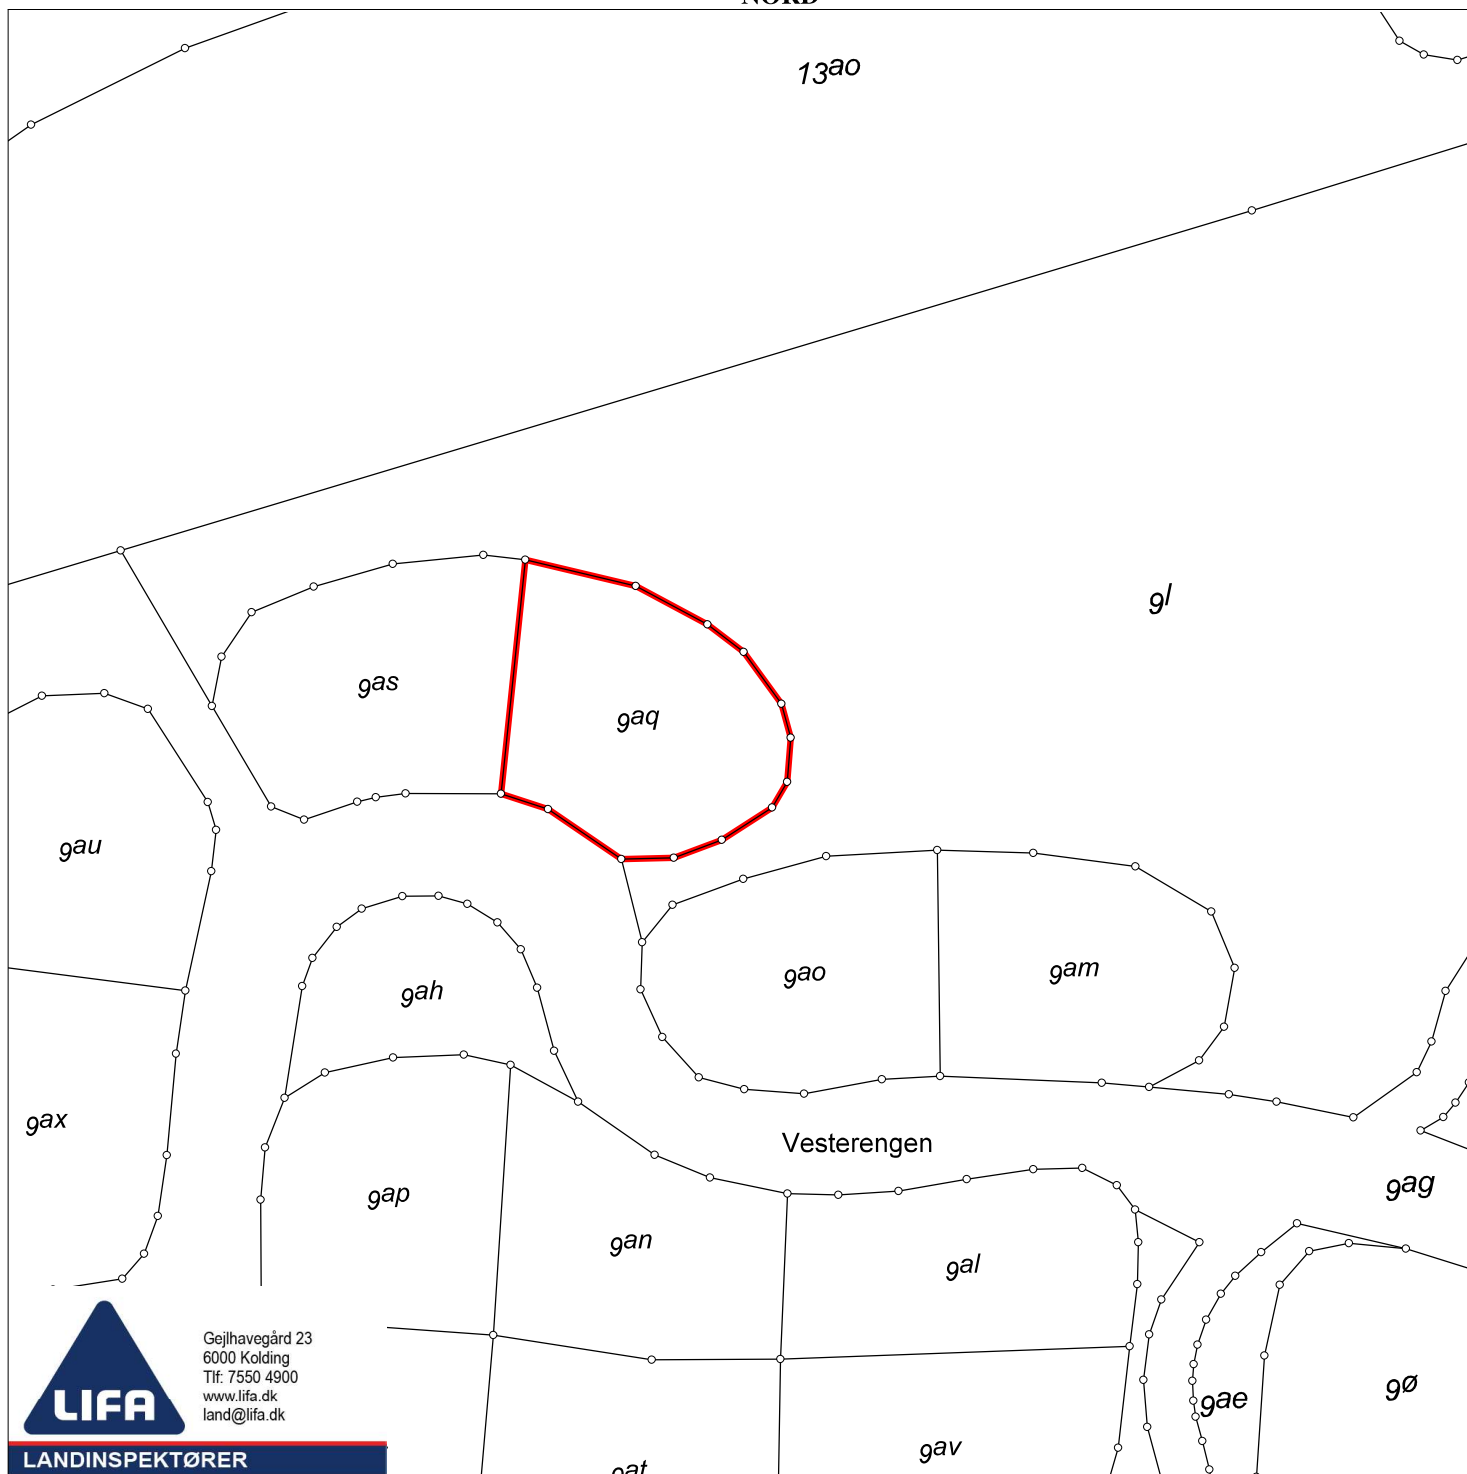

Matr.nr.: 9aq

Viuf By, Viuf

Kolding Kommune

Region Syddanmark

Areal beregnet efter opmåling: 1089 m²

Kortet er i overensstemmelse med
registreringen i matriklen

Udfærdiget i oktober 2022 i anledning af udstykning

Målforhold: 1:1000


Landinspektør j.nr.: 202215366

Jan Adelhard Sparke

Landinspektør

Dato: 20. oktober 2022

NORD

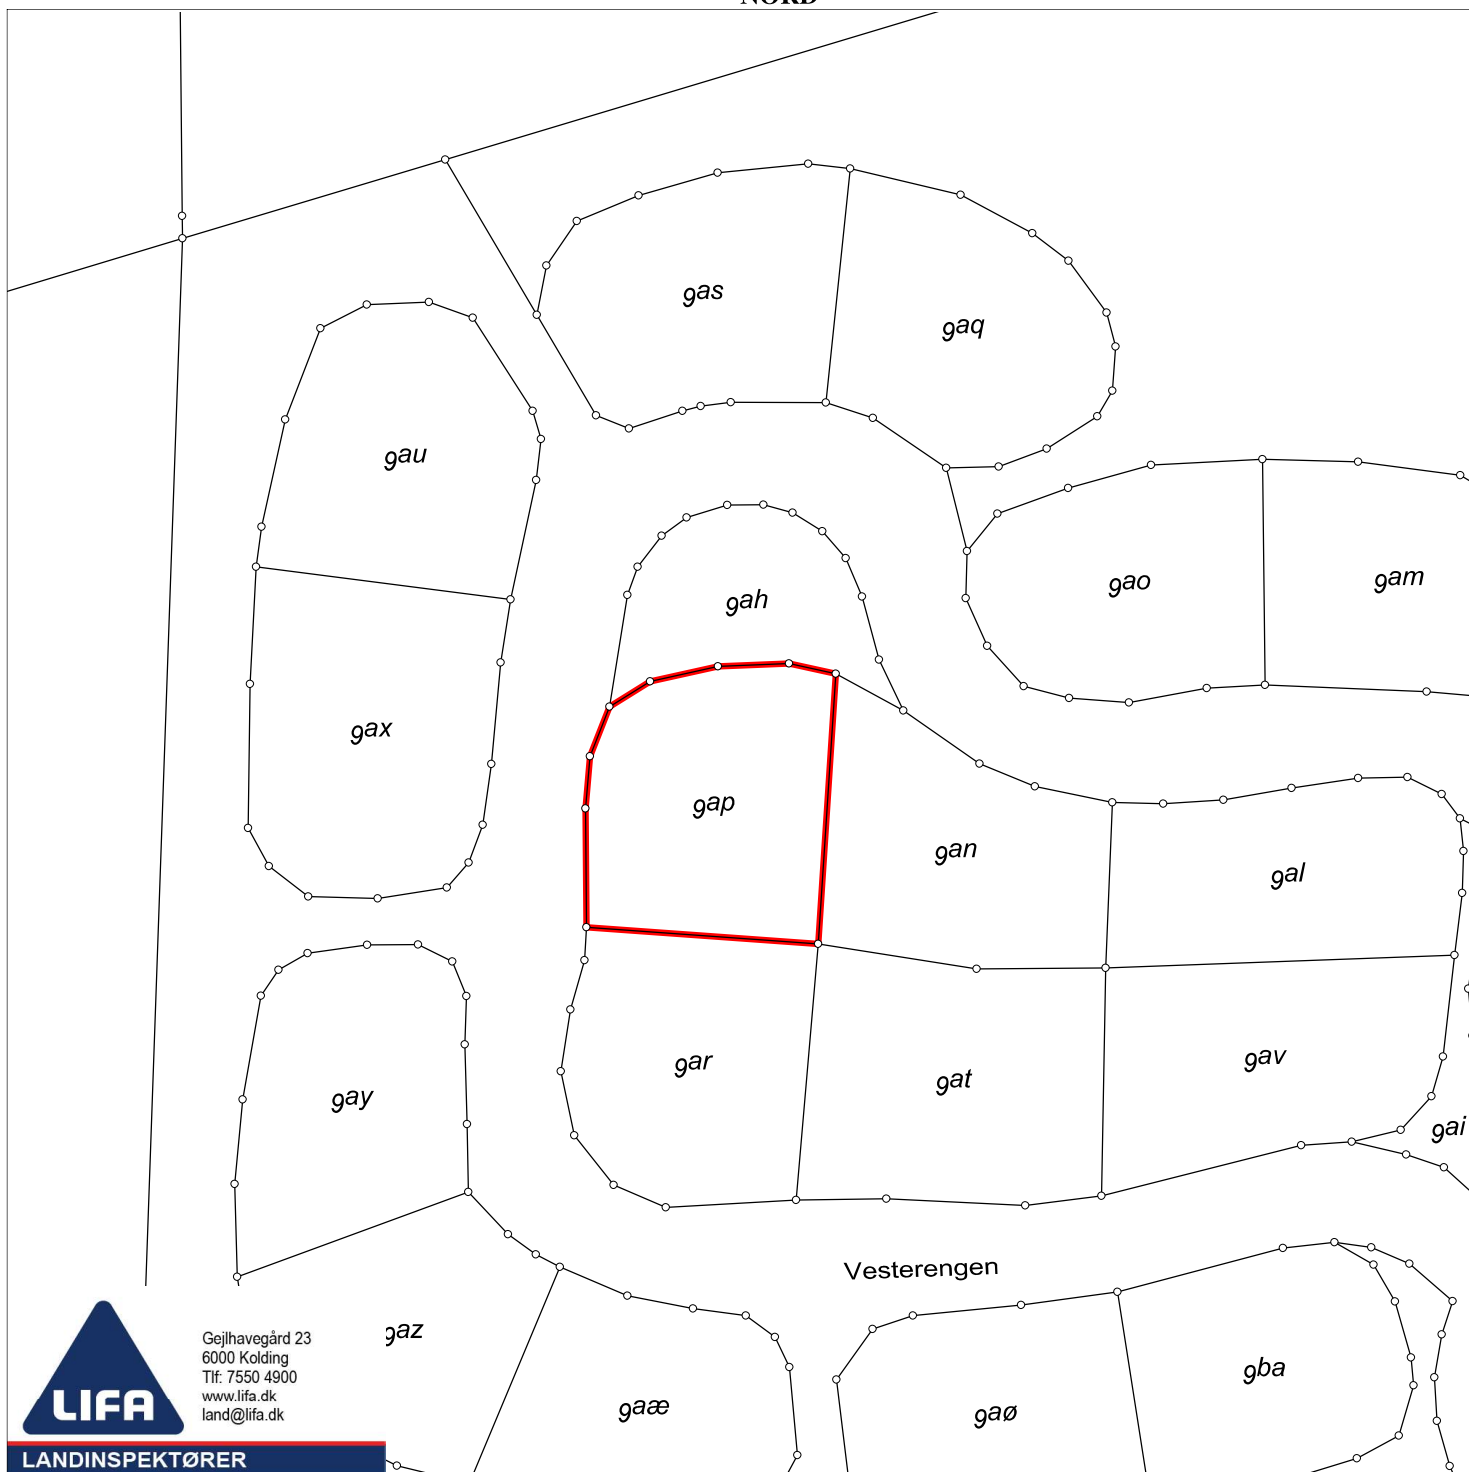

Matr.nr.: 9ap

Viuf By, Viuf

Kolding Kommune

Region Syddanmark

Areal beregnet efter opmåling: 1079 m²

Kortet er i overensstemmelse med
registreringen i matriklen

Udfærdiget i oktober 2022 i anledning af udstykning

Målforshold: 1:1000


Landinspektør j.nr.: 202215366

Jan Adelhard Sparke

Landinspektør

Dato: 20. oktober 2022

NORD

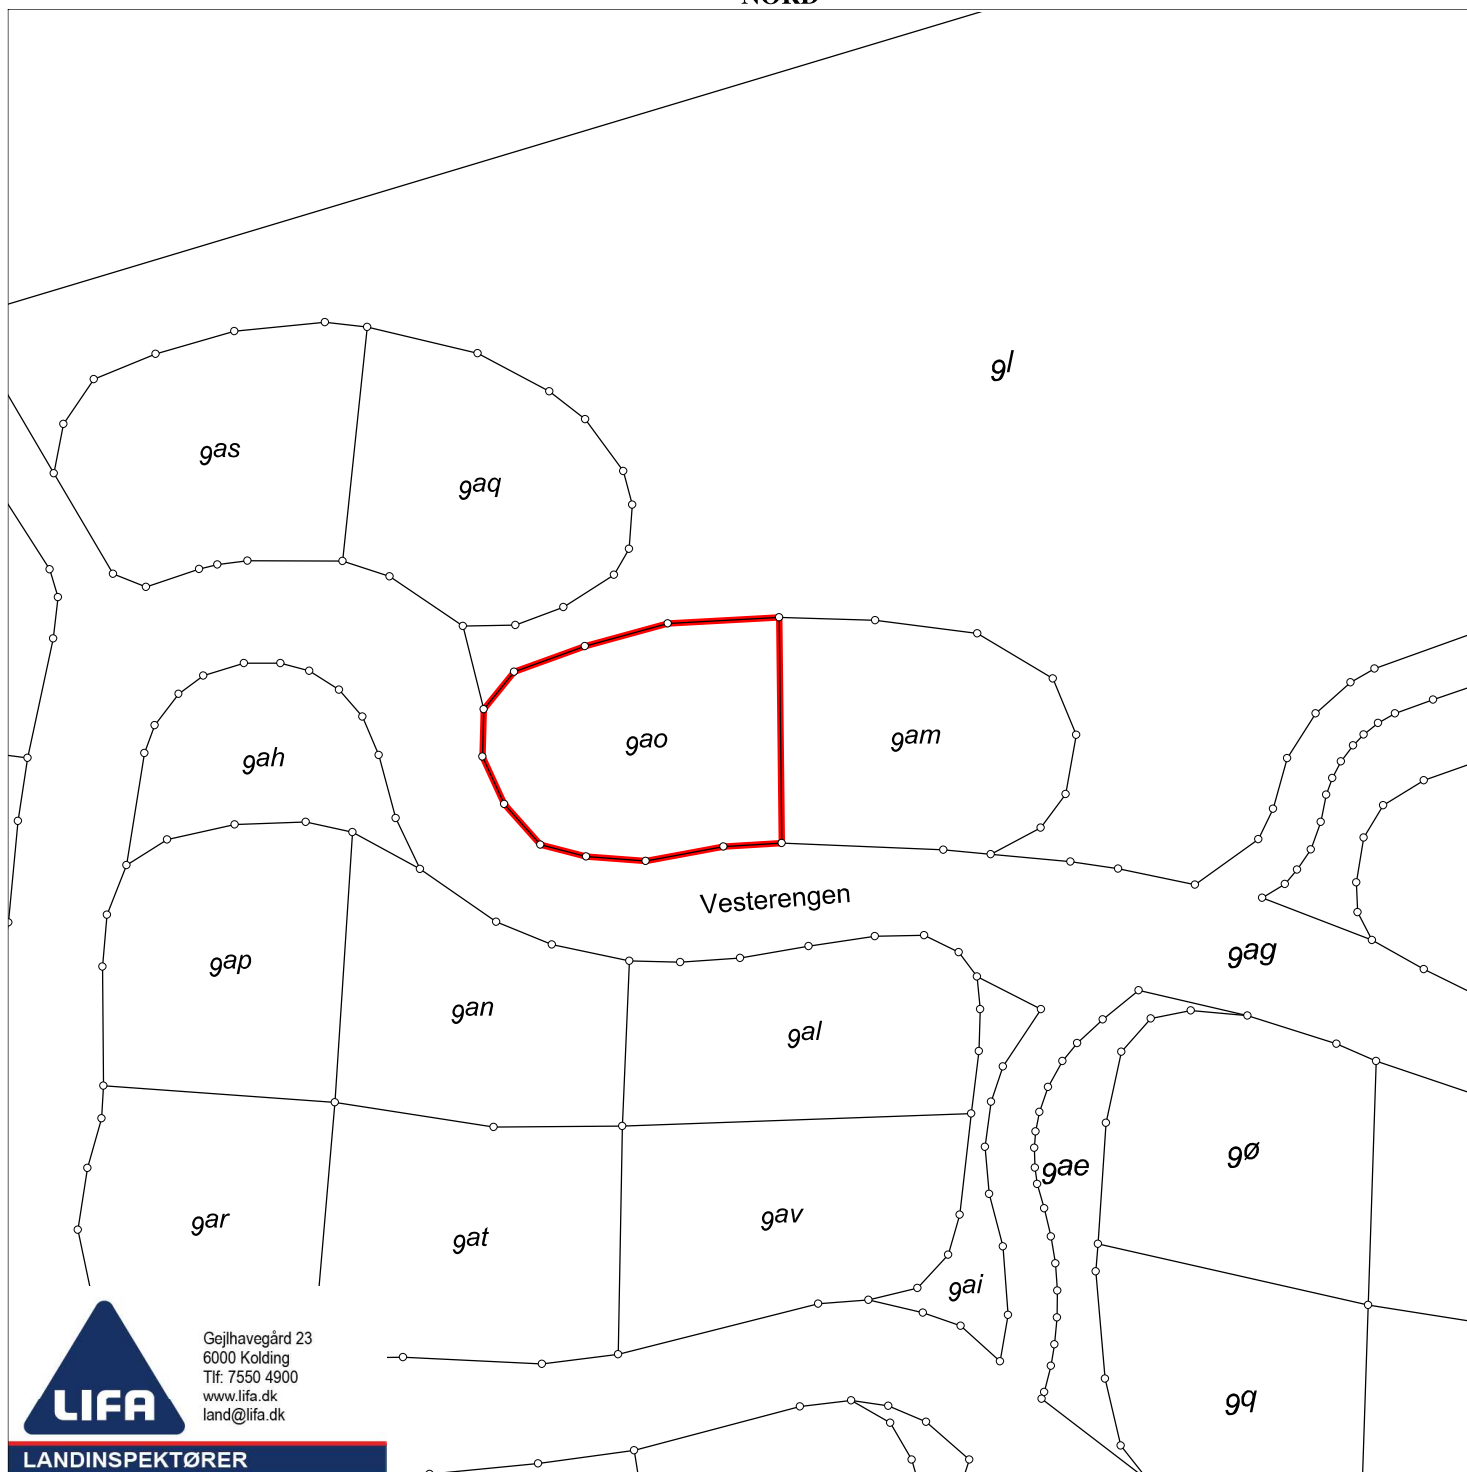

Gejlhavgård 23
6000 Kolding
Tlf: 7550 4900
www.lifa.dk
land@lifa.dk

LANDINSPEKTØRER

Matr.nr.: 9ao

Viuf By, Viuf

Kolding Kommune

Region Syddanmark

Areal beregnet efter opmåling: 1056 m²

Kortet er i overensstemmelse med
registreringen i matriklen

Udfærdiget i oktober 2022 i anledning af udstykning

Målforhold: 1:1000


Landinspektør j.nr.: 202215366

Jan Adelhard Sparke

Landinspektør

Dato: 20. oktober 2022

NORD

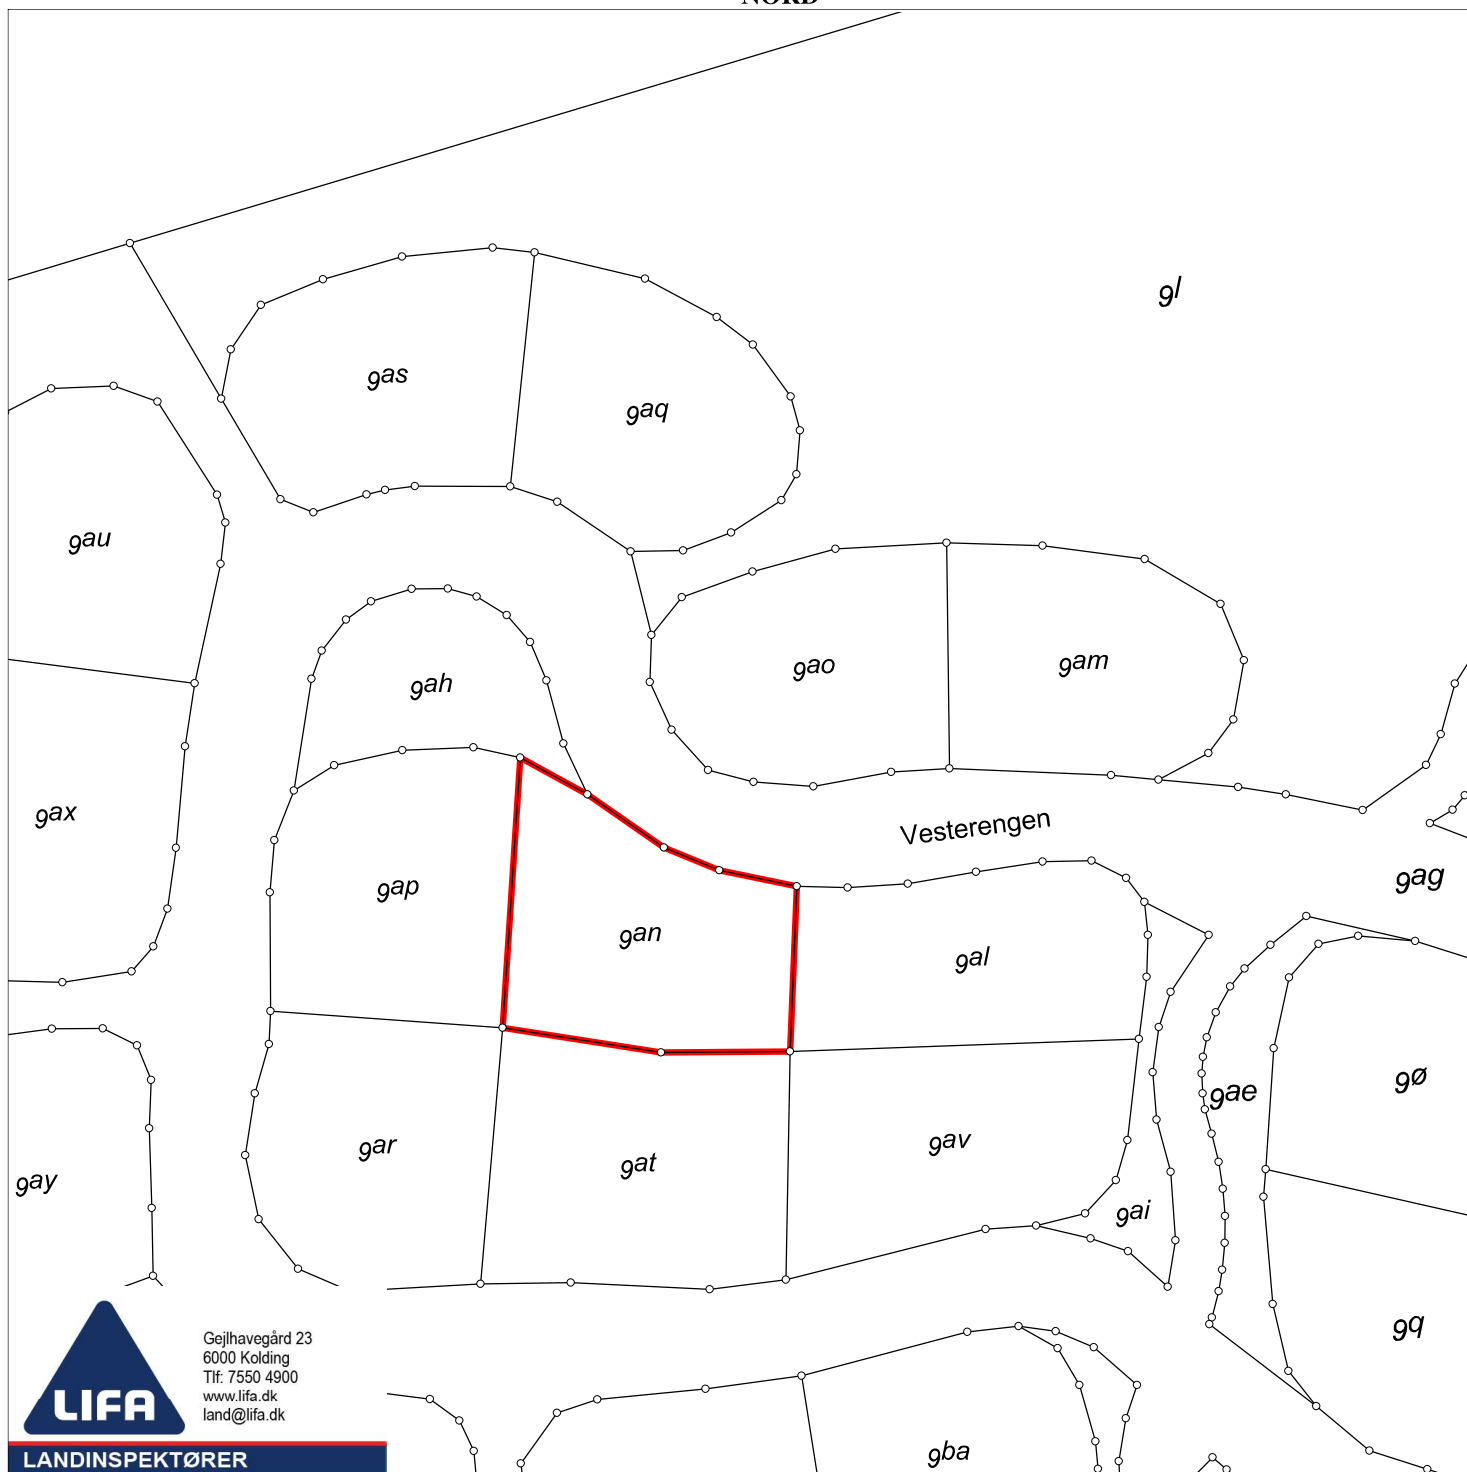

Gejlhavegård 23
6000 Kolding
Tlf: 7550 4900
www.lifa.dk
land@lifa.dk

LANDINSPEKTØRER

Matr.nr.: 9an

Viuf By, Viuf

Kolding Kommune

Region Syddanmark

Areal beregnet efter opmåling: 1064 m²


Kortet er i overensstemmelse med
registreringen i matriklen

Udfærdiget i oktober 2022 i anledning af udstykning

Målforhold: 1:1000
Landinspektør j.nr.: 202215366

Jan Adelhard Sparke
Landinspektør
Dato: 20. oktober 2022

NORD

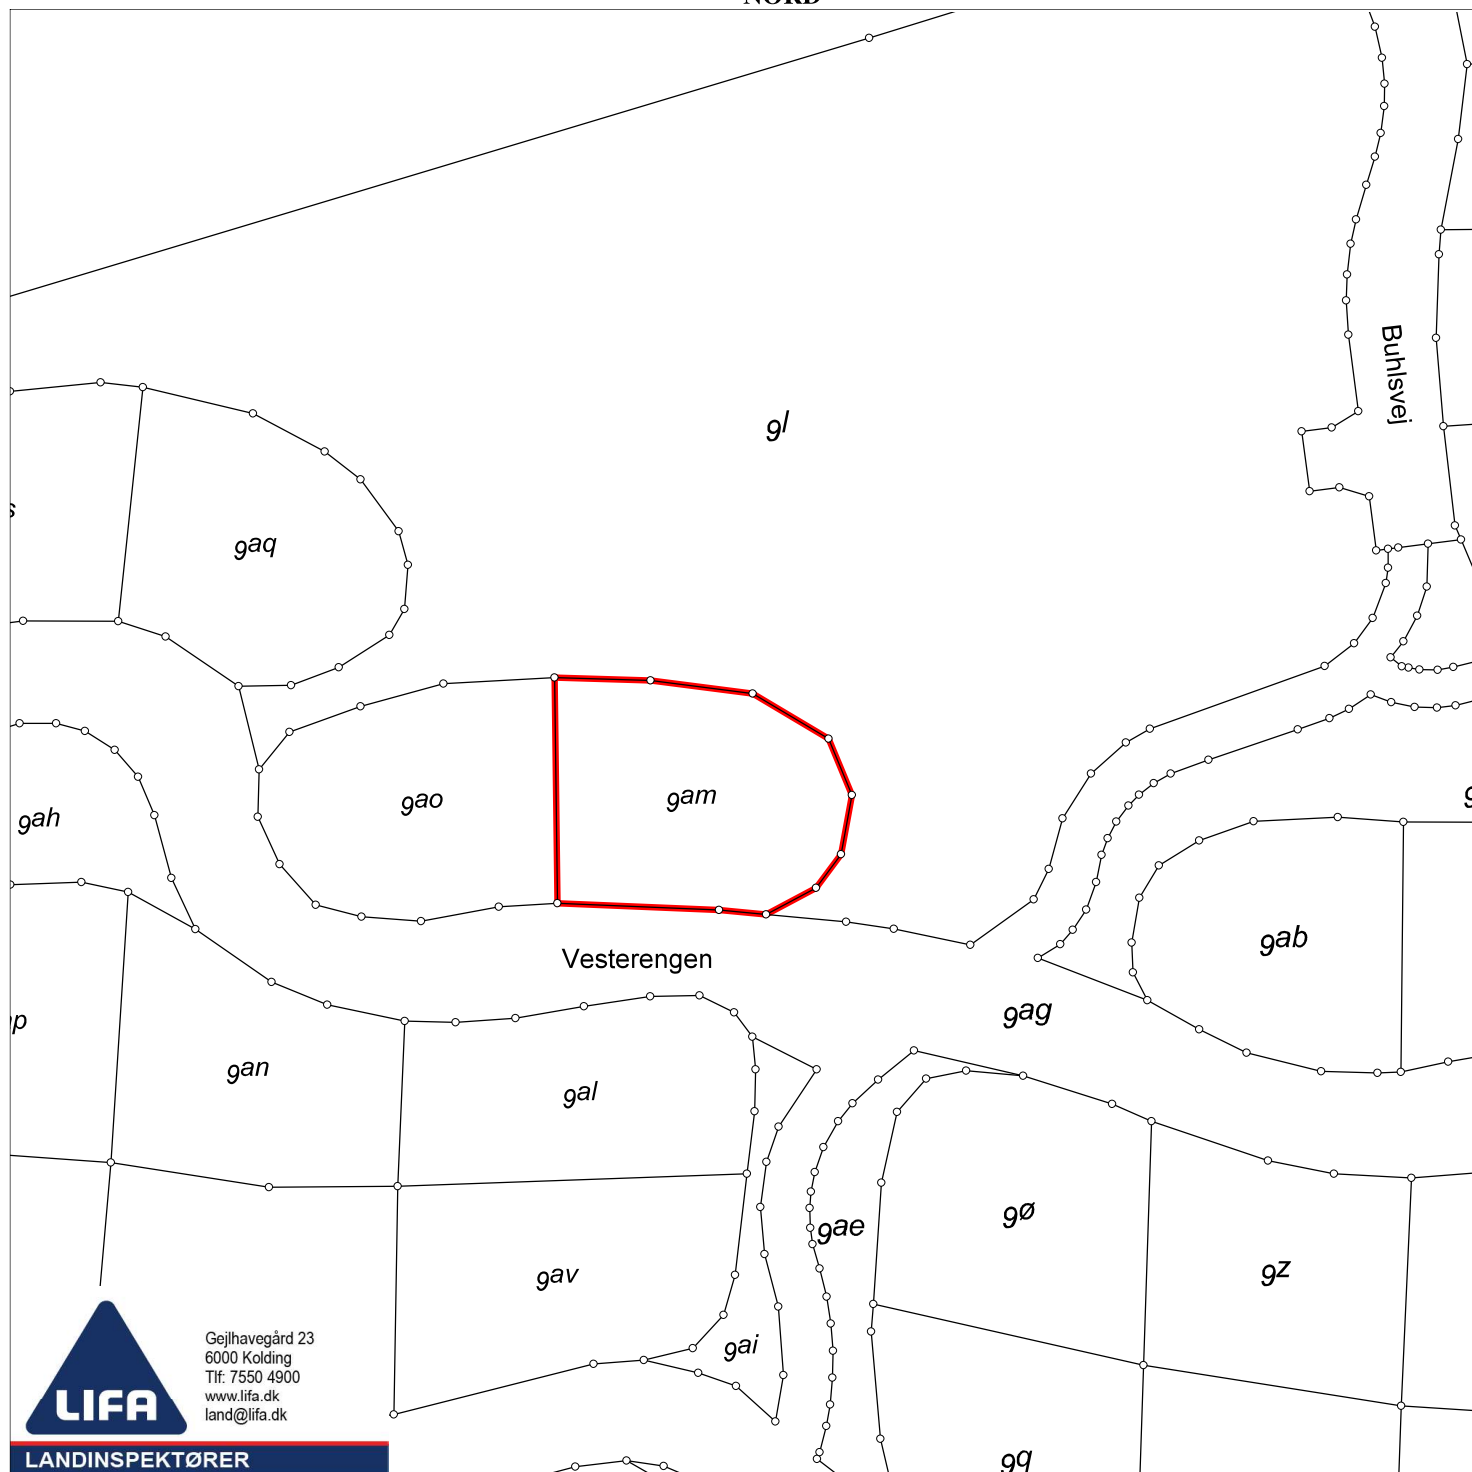

Matr.nr.: 9am

Viuf By, Viuf

Kolding Kommune

Region Syddanmark

Areal beregnet efter opmåling: 1048 m²

Kortet er i overensstemmelse med
registreringen i matriklen

Udfærdiget i oktober 2022 i anledning af udstykning


Målforhold: 1:1000

Landinspektør j.nr.: 202215366

Jan Adelhard Sparke

Landinspektør

Dato: 20. oktober 2022

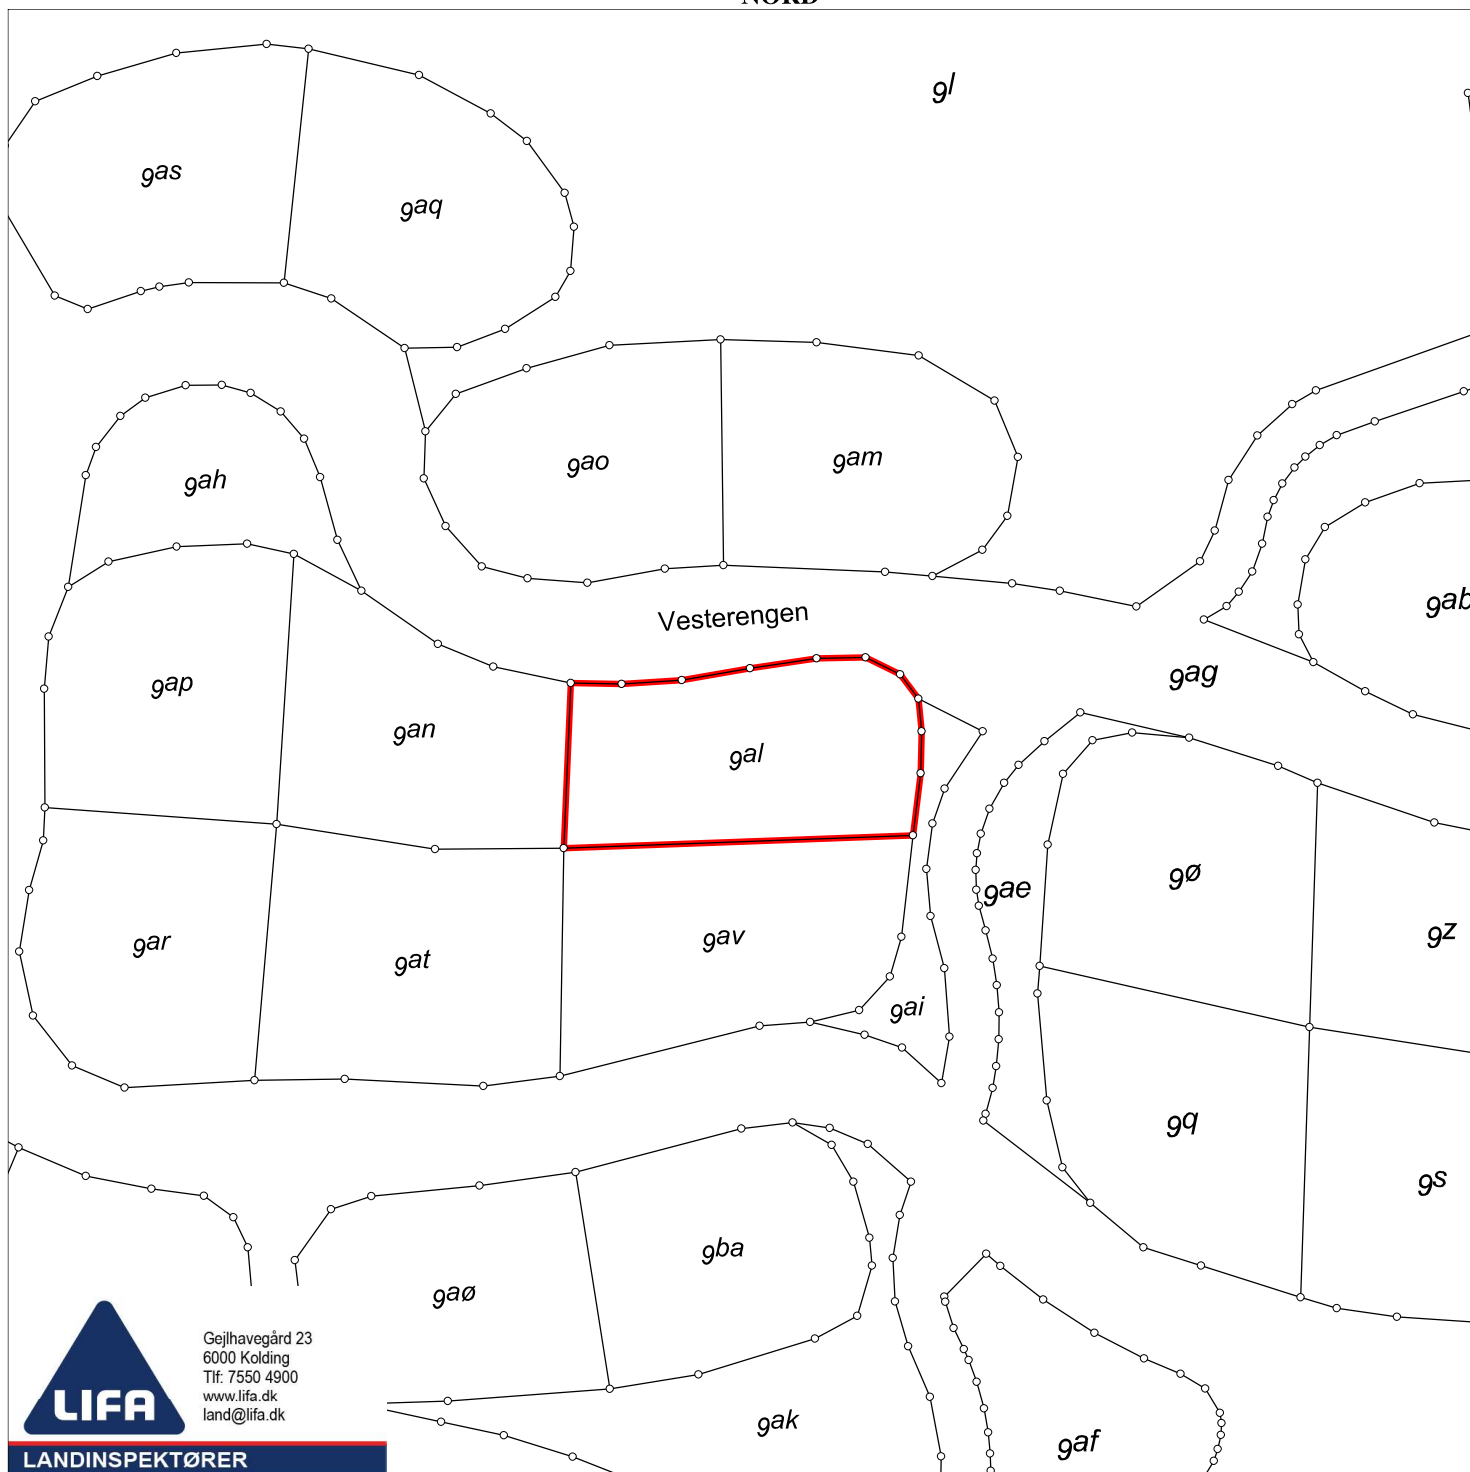

Gejlhavgård 23
6000 Kolding
Tlf: 7550 4900
www.lifa.dk
land@lifa.dk

LANDINSPEKTØRER

Matr.nr.: 9al

Viuf By, Viuf

Kolding Kommune
Region Syddanmark

Areal beregnet efter opmåling: 1041 m²

Kortet er i overensstemmelse med
registreringen i matriklen

Udfærdiget i oktober 2022 i anledning af udstykning

Målforhold: 1:1000
Landinspektør j.nr.: 202215366

Jan Adelhard Sparke
Landinspektør
Dato: 20. oktober 2022