

Matr. Nr. 6^a, Ødis By og Sogn.


Holding Herred ~ Veile Amt.



Signatur.

Dræneledning	1257	Terrænkote
Brønd	1281	Bundkote
Best. Ledning	.4	Arbejdspeal

1:2000

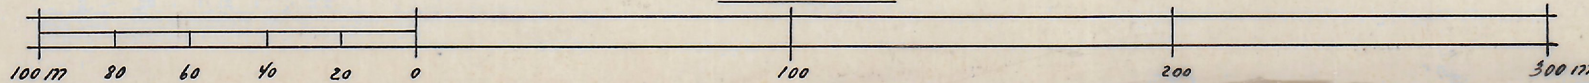

DET DANSKE HEDESELSKAB
GRUNDFORBEDRINGSVIRKSOMHED
Mose- og Engafdelingens V Distrikt
Vejle

d. / 1945.

H. Palm-Jensen
 Autoriseret af Landbrugsministeriet
 i Medfør af § 31 i Lov af 28. Maj 1880.