


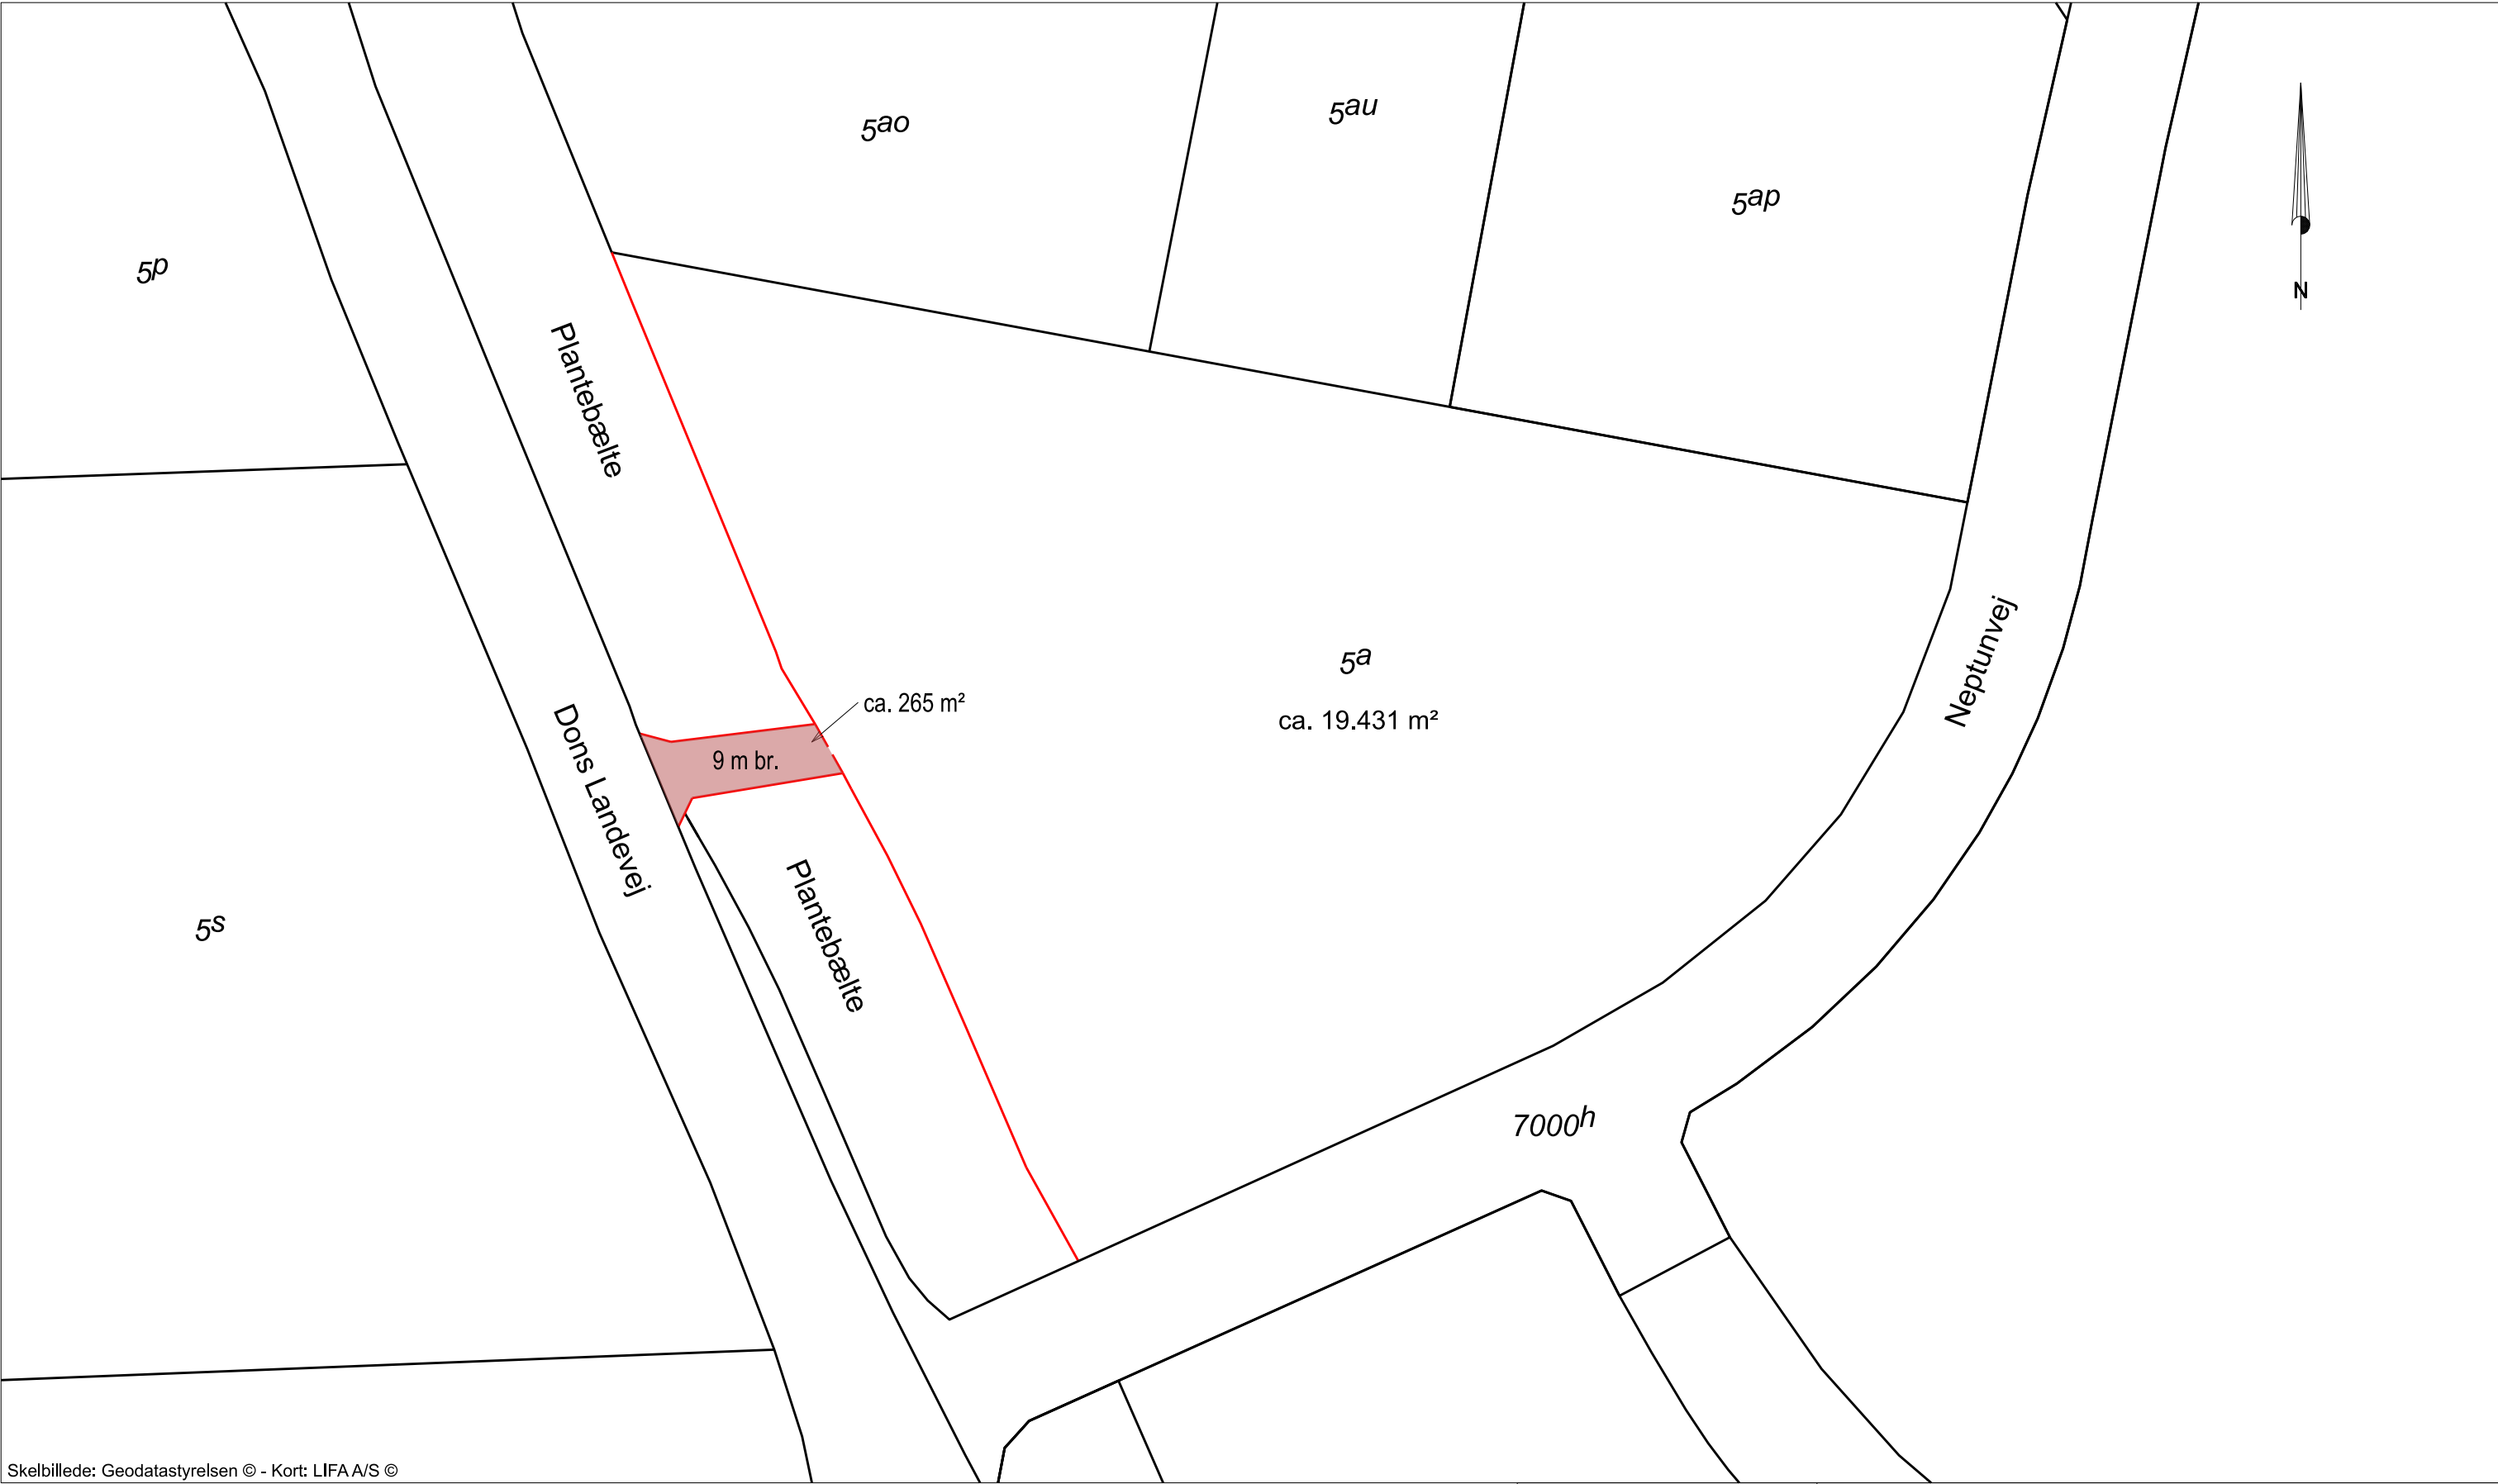

Skelbillede: Geodatastyrelsen © - Kort: LIFA A/S ©



Udstykningsforslag			
Matr.nr.: 5a Dons By, Almind			
Beliggende: Dons Landevej 98, 6000 Kolding			
J.nr.: 242519	Mål: 1:1000	A3	DKTM2
Revision: -		aso	9. dec. 2025
Sagsansvarlig: Jakob Lambrethsen			
Fil: 242519_udstykningsforslag_5a_09.12.2025.dgn			